



Посадочный чертеж. Участок 1. Фрагмент "двор". Масштаб 1:105

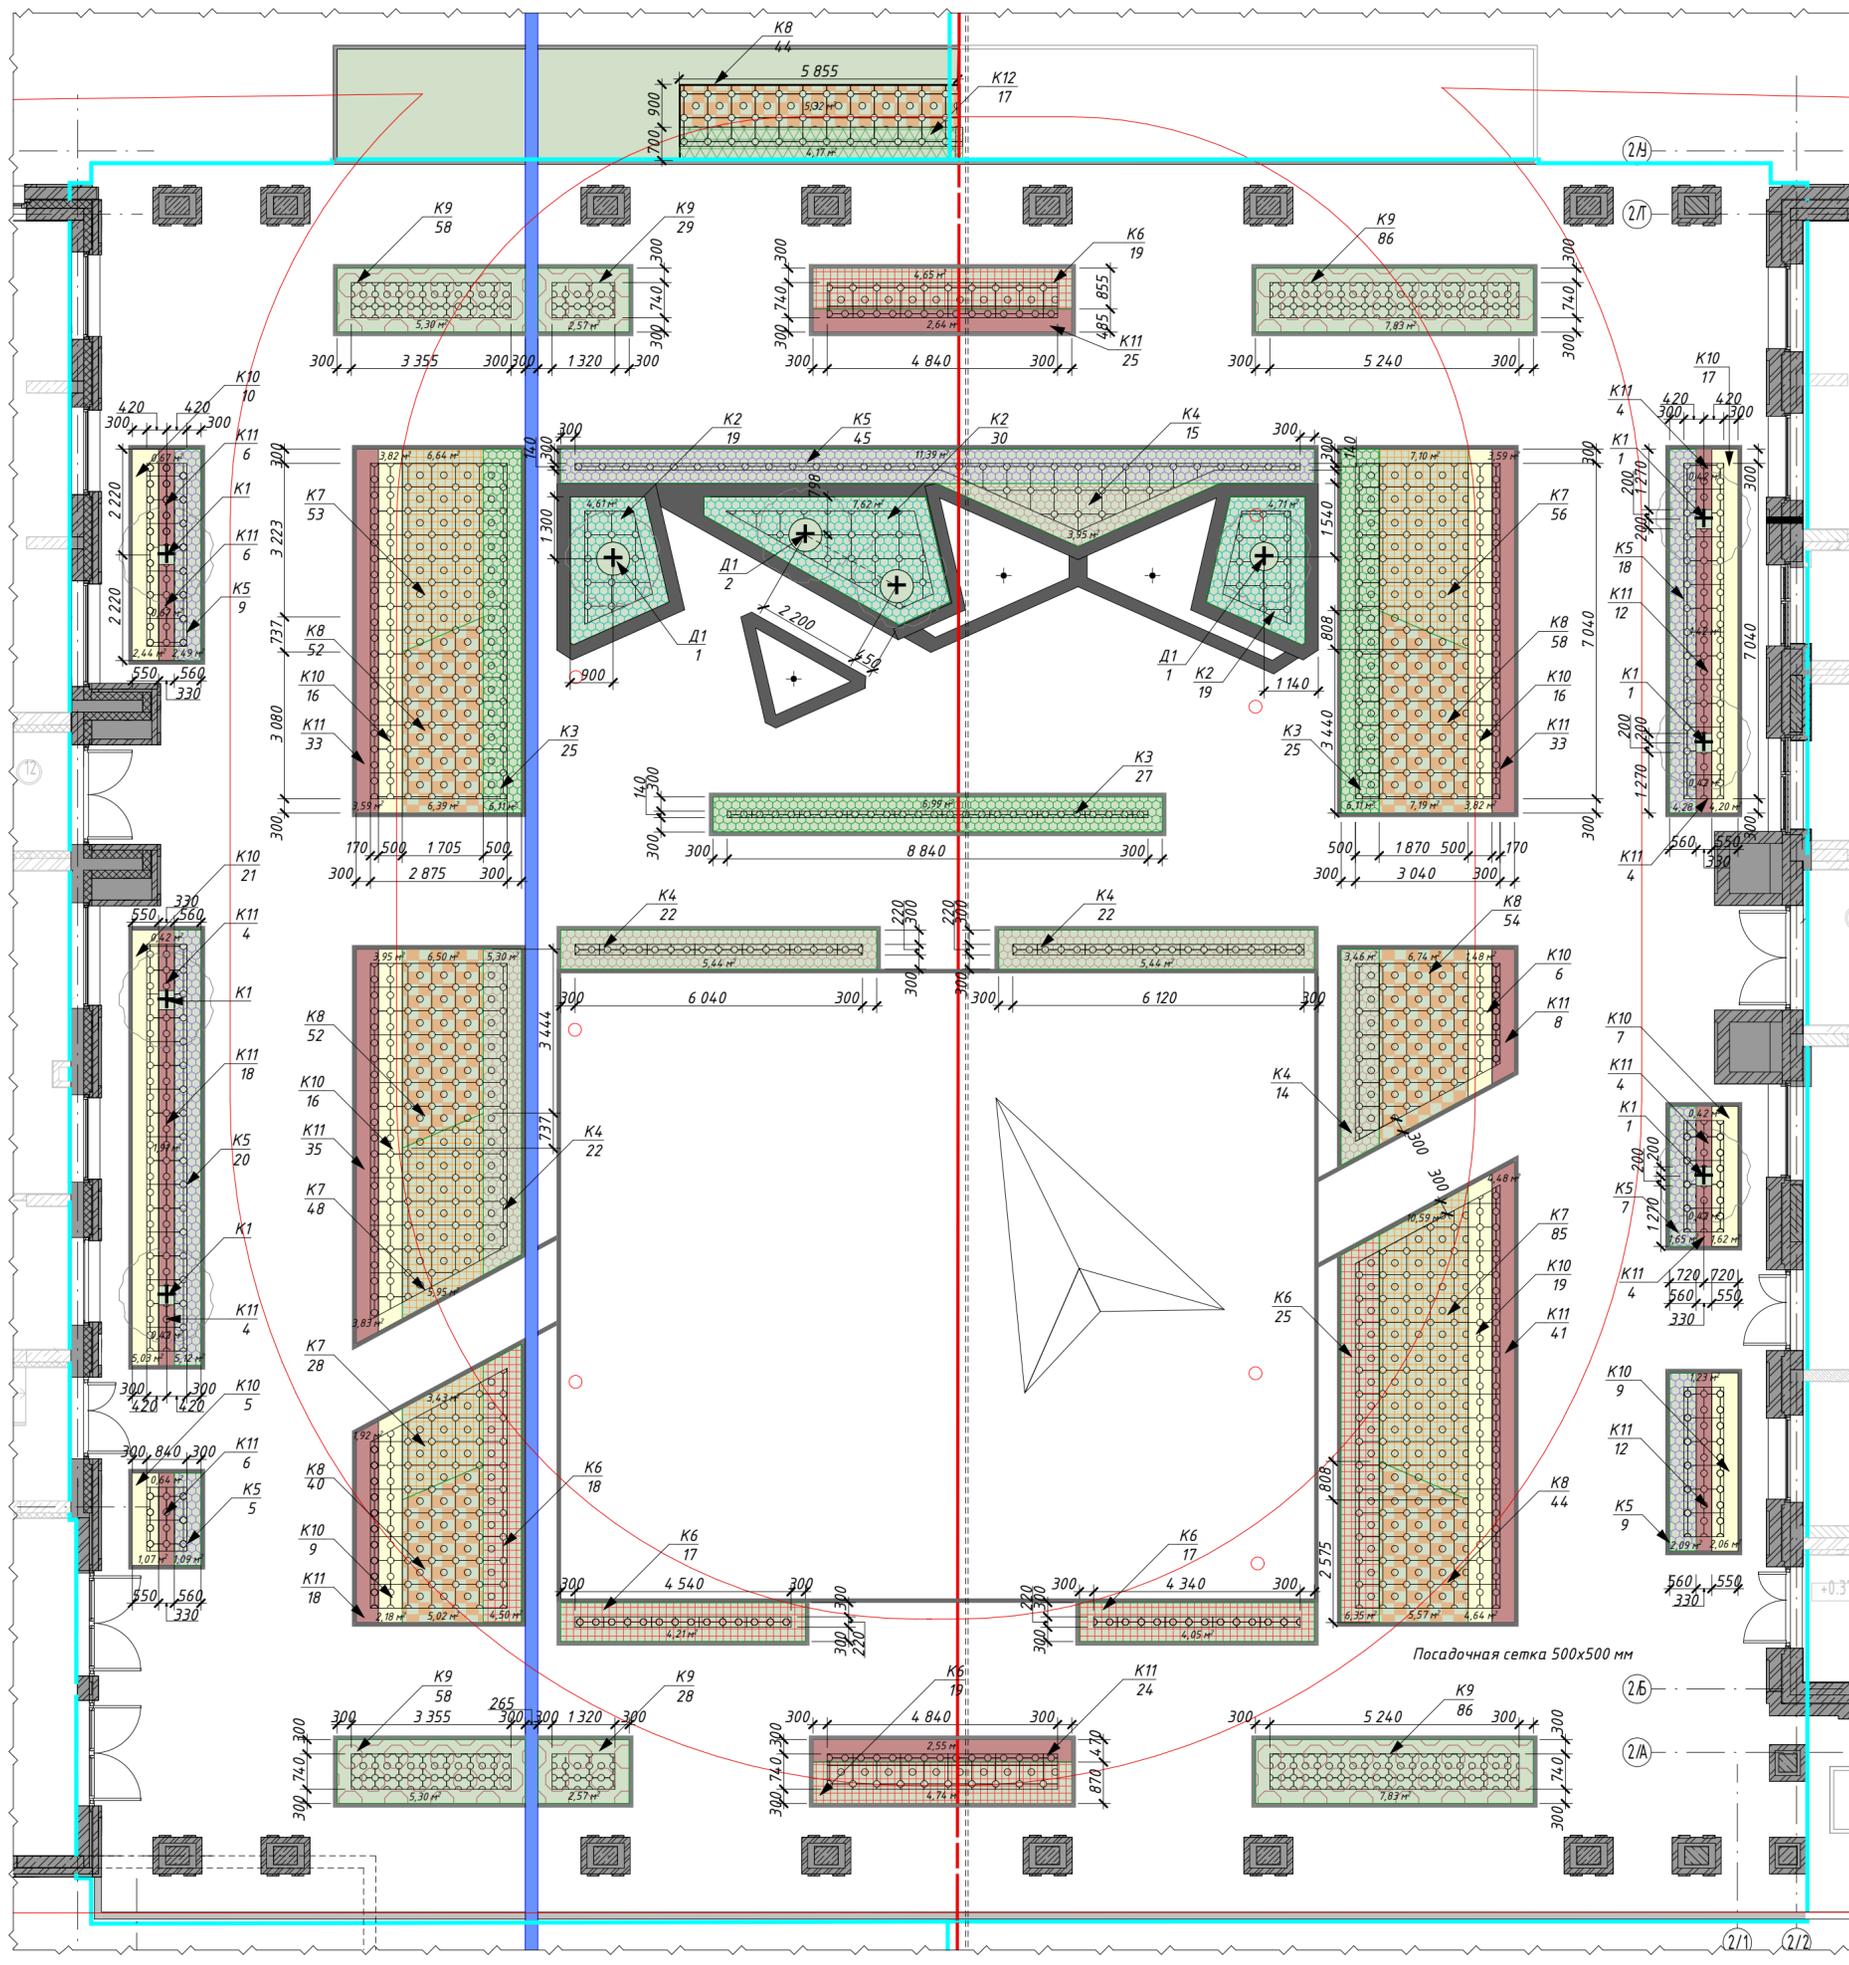

Ведомость элементов озеленения (мелкий кустарник, многолетники) - "двор"

Поз.	Условные обозначения	Наименование породы или вида насаждения	Сорт/наш вид	Плотность посадки	Контейнер	Площадь посадки	Объем кол-во	Свето-теневой режим	Примечания
K2		Можжевельник горизонтальный "Принс оф Уэллс"		4 шт/м²	C5	16,87	68		Размещение в ряд, шаг 500 мм
K3		Кизильник блестящий		4 шт/м²	C5	19,21	77		
K4		Пузыреплодник Диабло		4 шт/м²	C5	23,60	95		
K5		Сосна горная "Мугус"		4 шт/м²	C5	28,10	112		Размещение в ряд, шаг 500 мм
K6		Клопогон простой "Pink Spike"		4 шт/м²	C2	28,51	114		Шаг посадки 200 мм. Размещение в ряд
K7		Вейник остроцветковый "Karl Foerster"		8 шт/м²	P9	33,70	270		Размещение в шахматном порядке
K8		Микс1				37,4	300		
		Вейник остроцветковый "Karl Foerster"	50%	8 шт/м²	P9	18,7	150		
		Кровохлебка лекарственная	50%	8 шт/м²	P9	18,7	150		
K9		Живучка ползучая		11 шт/м²	P9	31,40	345		Размещение в ряд, шаг 250 мм
K10		Щучка дернистая "Goldtau"		4 шт/м²	P9	36,31	145		Размещение в ряд, шаг 300 мм
K11		Седум "Matrona"		9 шт/м²	C2	32,93	297		Размещение в ряд, шаг 300 мм

Схема расположения участков

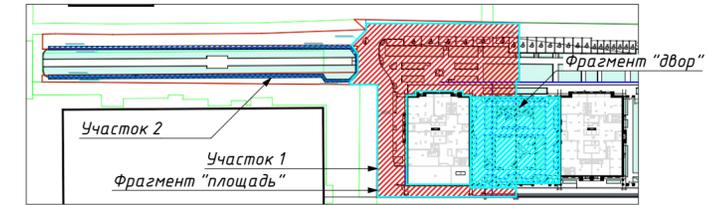

Условные обозначения

- Граница участка (1 этап)
- Граница проектирования и расчета материала
- Здания и сооружения
- Подпорные стенки
- Озеленение в границах участка
- Контур пожарного проезда
- K6 Номер растения в ведомости озеленения
- K14 Количество растений в группе
- D1 Номер растения в ведомости озеленения
- D1 Количество растений в группе
- Массив кустарников
- Посадочная сетка 500x500 мм
- Место размещения растения
- Графическое изображение растения

Примечание - Ведомость озеленения посчитана в границах расчета материалов, граница расчета материалов обозначена отдельно для фрагмента "двор" и фрагмента "площадь". Все ведомости посчитаны согласно данному делению.

17к-19-02/25-2025-1-ГП				
Многоквартирный многоэтажный дом с объектами обслуживания жилой застройки во встроенных помещениях многоквартирного многоэтажного дома, подземной адпостоянкой и трансформаторной подстанции по ул. Красный проспект в Завельцовском районе г. Новосибирска				
Изм.	Колыч	Лист	№Док.	Подп.
Архитектор	Бунякина	Антилова		
Архитектор	Антилова			
Благоустройство придомовой территории (I этап строительства)				Листов
Посадочный чертеж. Участок 1. Фрагмент "двор". Масштаб 1:105				61
СТАДИЯ				Р
Лист				53
Листов				61
ДЕВЕЛОПМЕНТ АРХИТЕКТУРА				