

# План почв участка 1

- Условные обозначения:**
- Граница участка (1 этап)
  - Граница проектирования и расчета материала
  - Здания и сооружения
  - Подпорные стенки
  - Озеленение в границах участка
  - Существующие деревья (сохранённые)
  - Плодородный грунт под мелкий кустарник
  - Плодородный грунт под деревья, крупный кустарник
  - Контур пожарного проезда


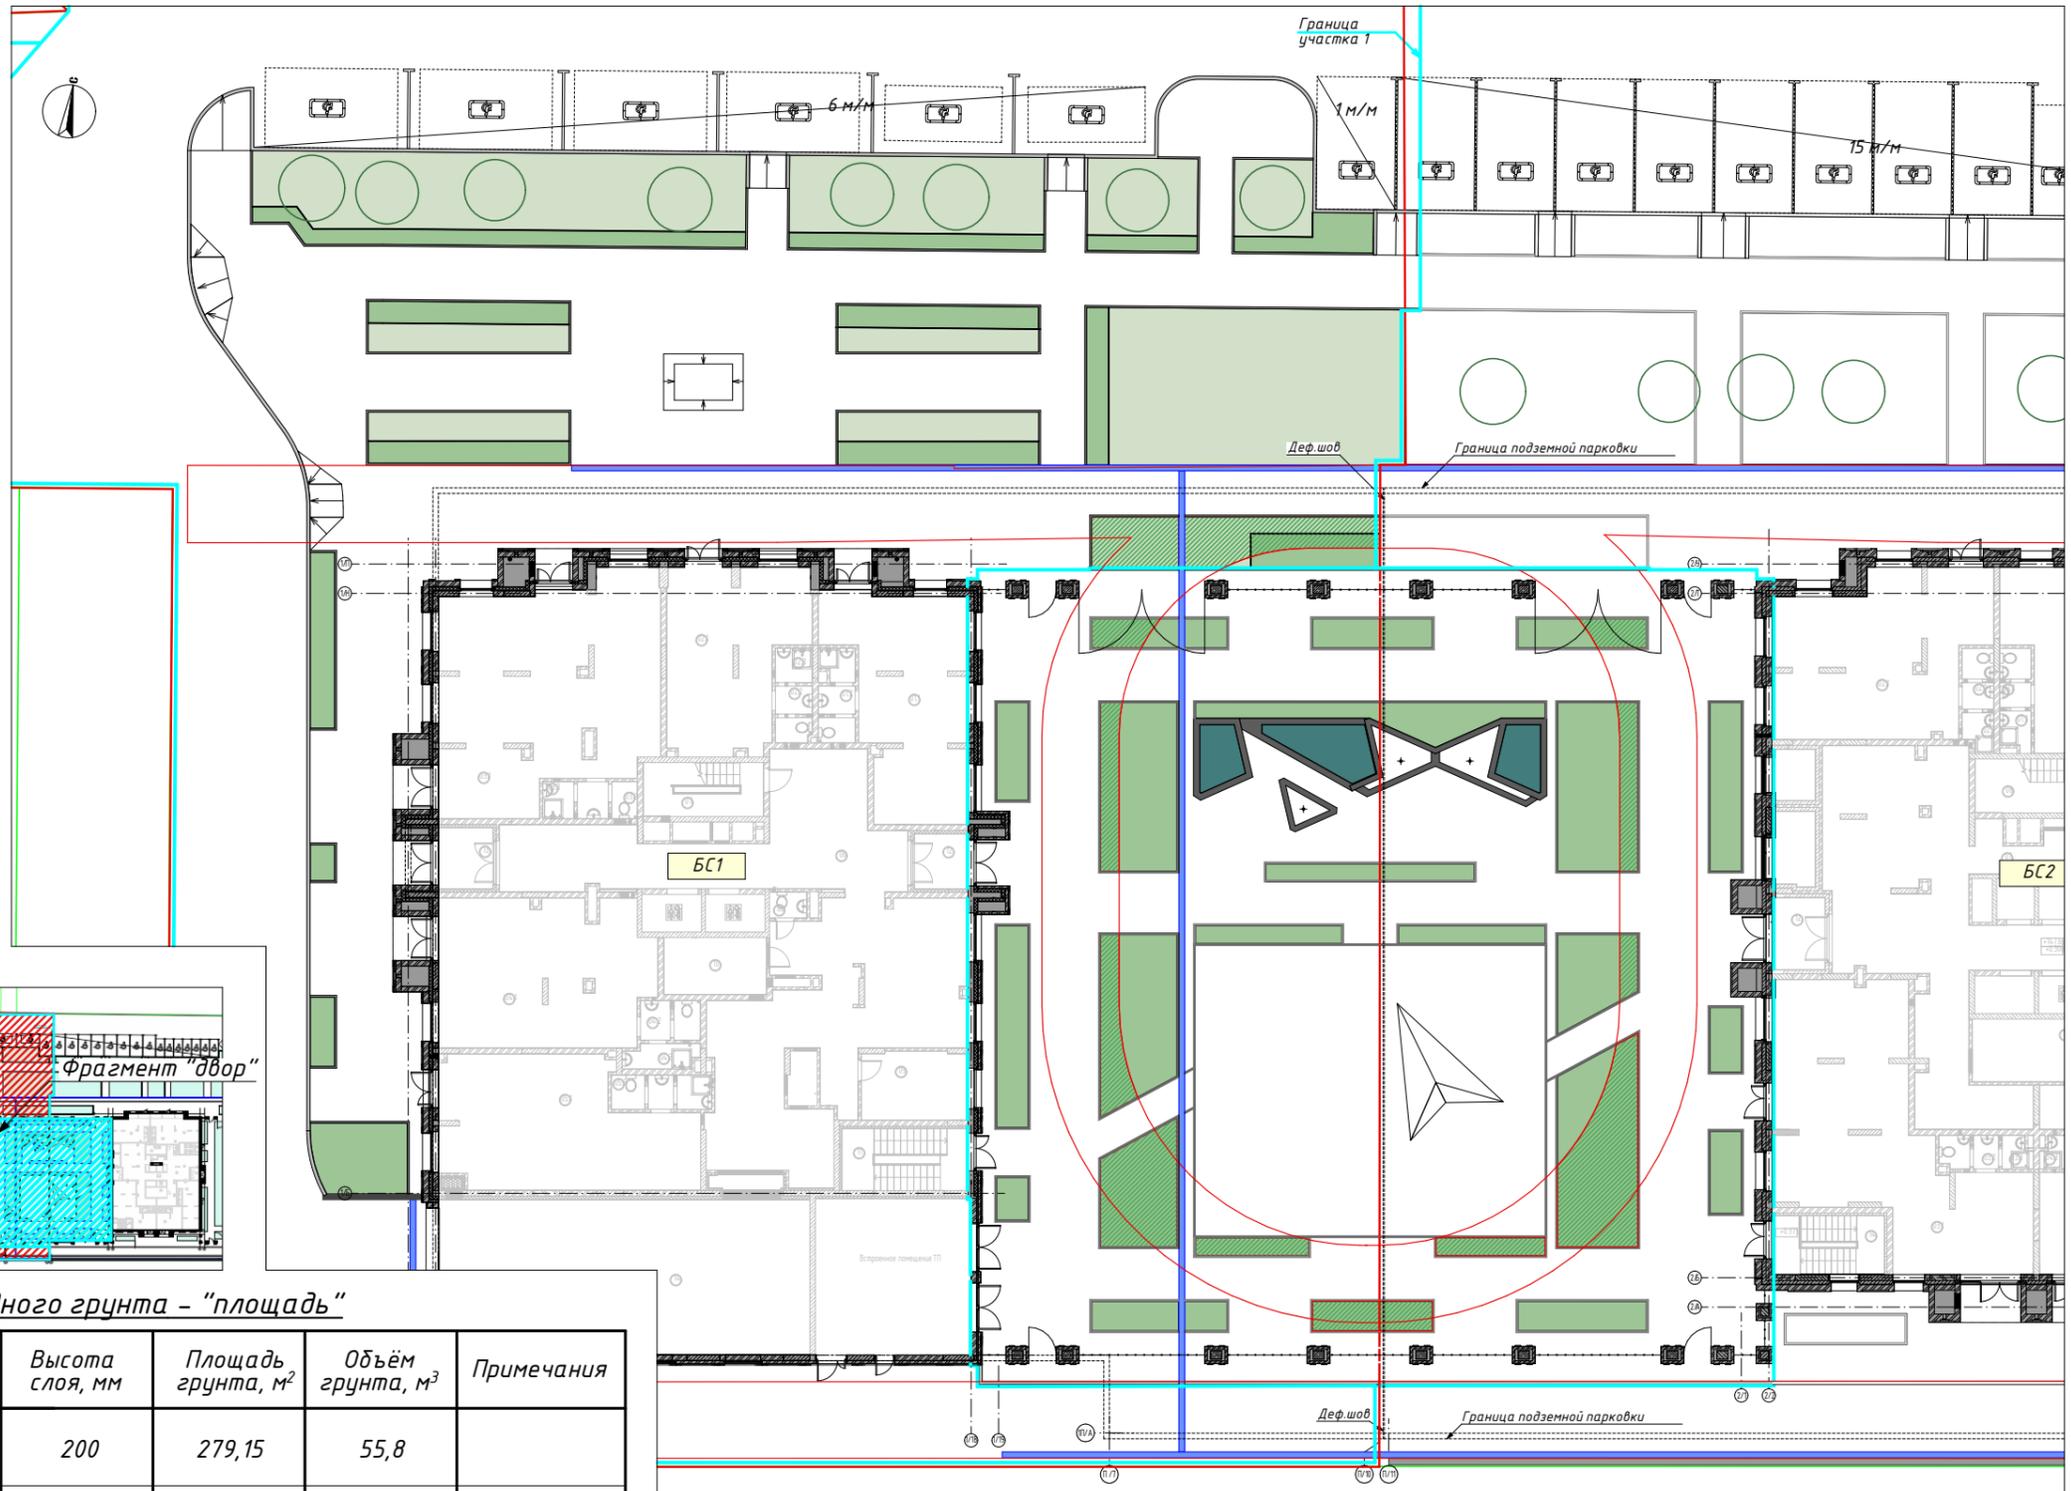


Схема расположения участков

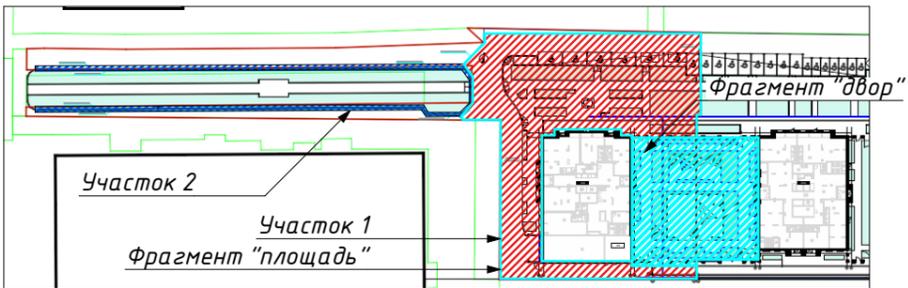

Ведомость плодородного грунта - "площадь"

№	Условные обозначения	Вид насаждения	Высота слоя, мм	Площадь грунта, м <sup>2</sup>	Объём грунта, м <sup>3</sup>	Примечания
1		Плодородный грунт под газон	200	279,15	55,8	
2		Плодородный грунт под мелкий кустарник, многолетники	400	111,95	44,8	
3		Плодородный грунт под озеленение на пожарном проезде	100	24,5	2,45	

Ведомость плодородного грунта - "двор"

№	Условные обозначения	Вид насаждения	Высота слоя, мм	Площадь грунта, м <sup>2</sup>	Объём грунта, м <sup>3</sup>	Примечания
1		Плодородный грунт под мелкий кустарник, многолетники	400	185,3	74,1	
2		Плодородный грунт под деревья, крупный кустарник	700	18,4	12,9	
3		Плодородный грунт под озеленение на пожарном проезде	100	87,8	8,78	

<b>17к-19-02/25-2025-1-ГП</b>					
Многоквартирный многоэтажный дом с объектами обслуживания жилой застройки во встроенных помещениях многоквартирного многоэтажного дома, подземной автостоянкой и трансформаторной подстанцией по ул. Красный проспект в Завельцовском районе г. Новосибирска					
Изм.	Колуч.	Лист	№Док.	Подп.	Дата
Архитектор	Буцякина				
Архитектор	Антилова				
<b>Благоустройство придомовой территории (I этап строительства)</b>				Стадия	Лист
				P	58
<b>План почв участка 1</b>				Листов	62

СОГЛАСОВАНО

Взамен инв. N

Подпись и дата

Инв. N подл.