


ОБМЕРНЫЙ ПЛАН

ФОТОФИКСАЦИЯ

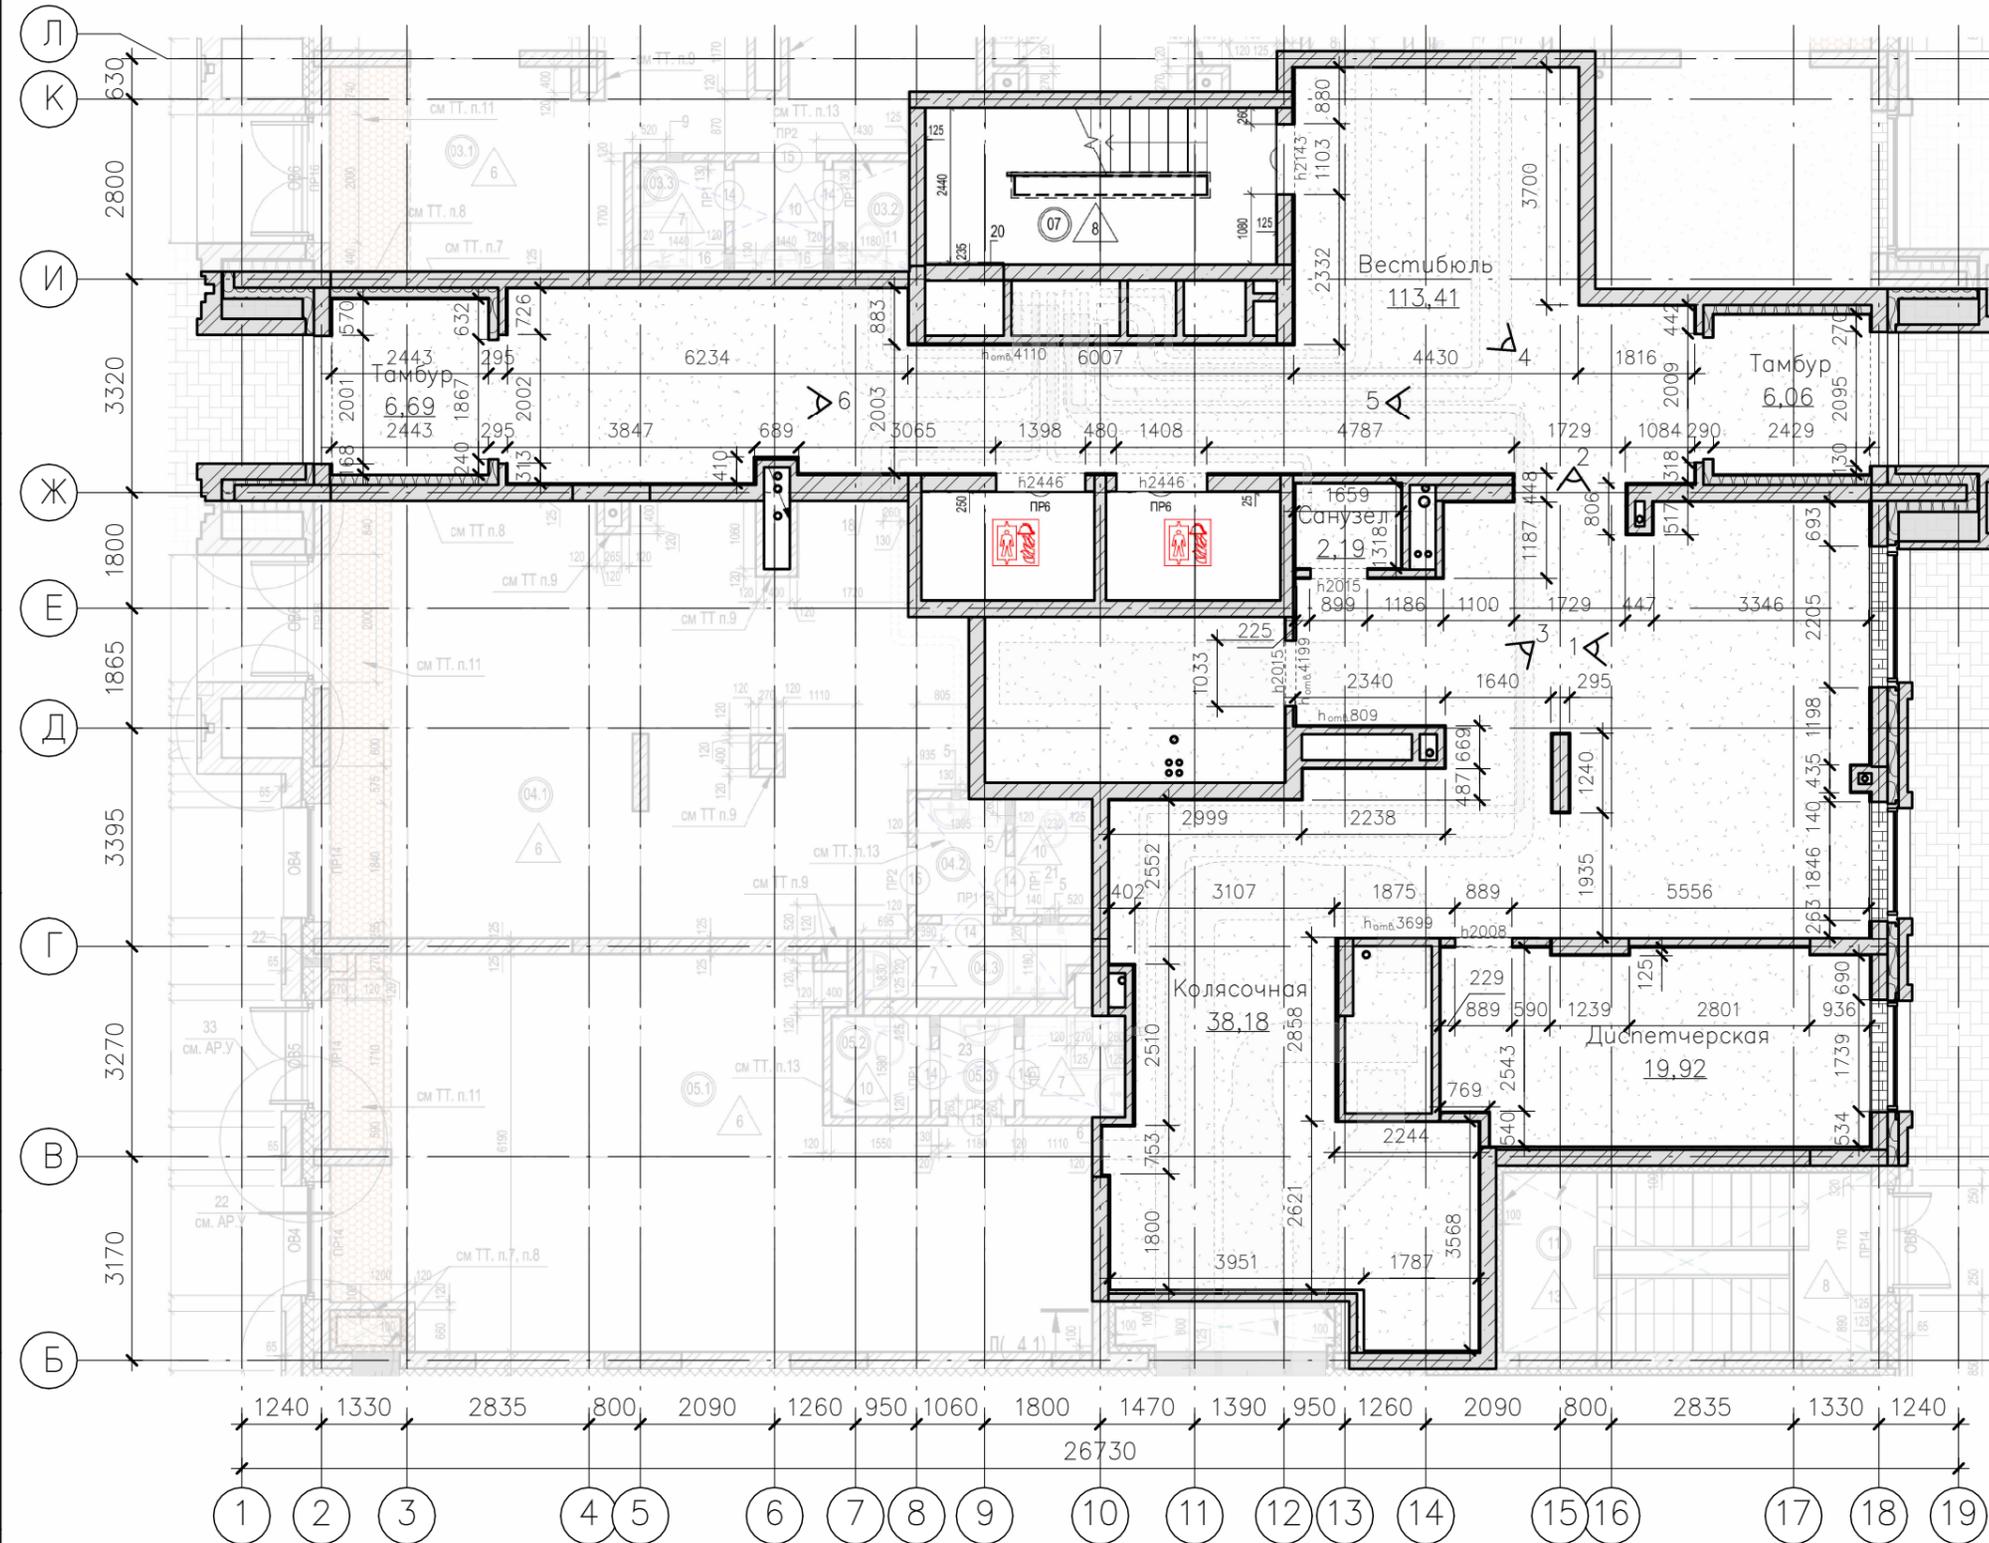

Согласовано

Согласовано

Инв. № подл.	Взам. инв. №
Подп. и дата	

ПРИМЕЧАНИЯ

- Обмеры актуальны на 21.X.2025 год, отделки на момент обмера – предчистовая со стяжкой;
- Высота помещения 4726 мм от стяжки;
- Высота отверстий указана рядом с их расположением на плане;
- В зоне колясочной высота чистового потолка не может быть выше +3,600;
- В вестибюле высота чистового потолка не может быть выше +4,100;

					ОСКАР – БС-1 МОП 1			
					Многоквартирный многоэтажный дом с объектами обслуживания жилой застройки во встроенных помещениях многоквартирного многоэтажного дома, подземной абстоянкой и трансформаторной подстанции по ул. Красный проспект в Завельцовском районе г. Новосибирска			
Изм.	Кол.уч.	Лист	№ док.	Подп.	Дата	Стадия	Лист	Листов
						Р	1.02	
21.X.2025 ZH						Обмерный план. Фотофиксация		НОВЫЙ МИР