


ПЛАН ДЕМОНТАЖНЫХ РАБОТ

УСЛОВНЫЕ ОБОЗНАЧЕНИЯ:

-  - демонтаж кирпичных перегородок;
-  - демонтаж стяжки пола

ОБЪЕМ ДЕМОНТАЖНЫХ РАБОТ

- Демонтаж кирпичных перегородок - 3,02 пог. м
- Демонтаж стяжки пола - 3,81 кв. м

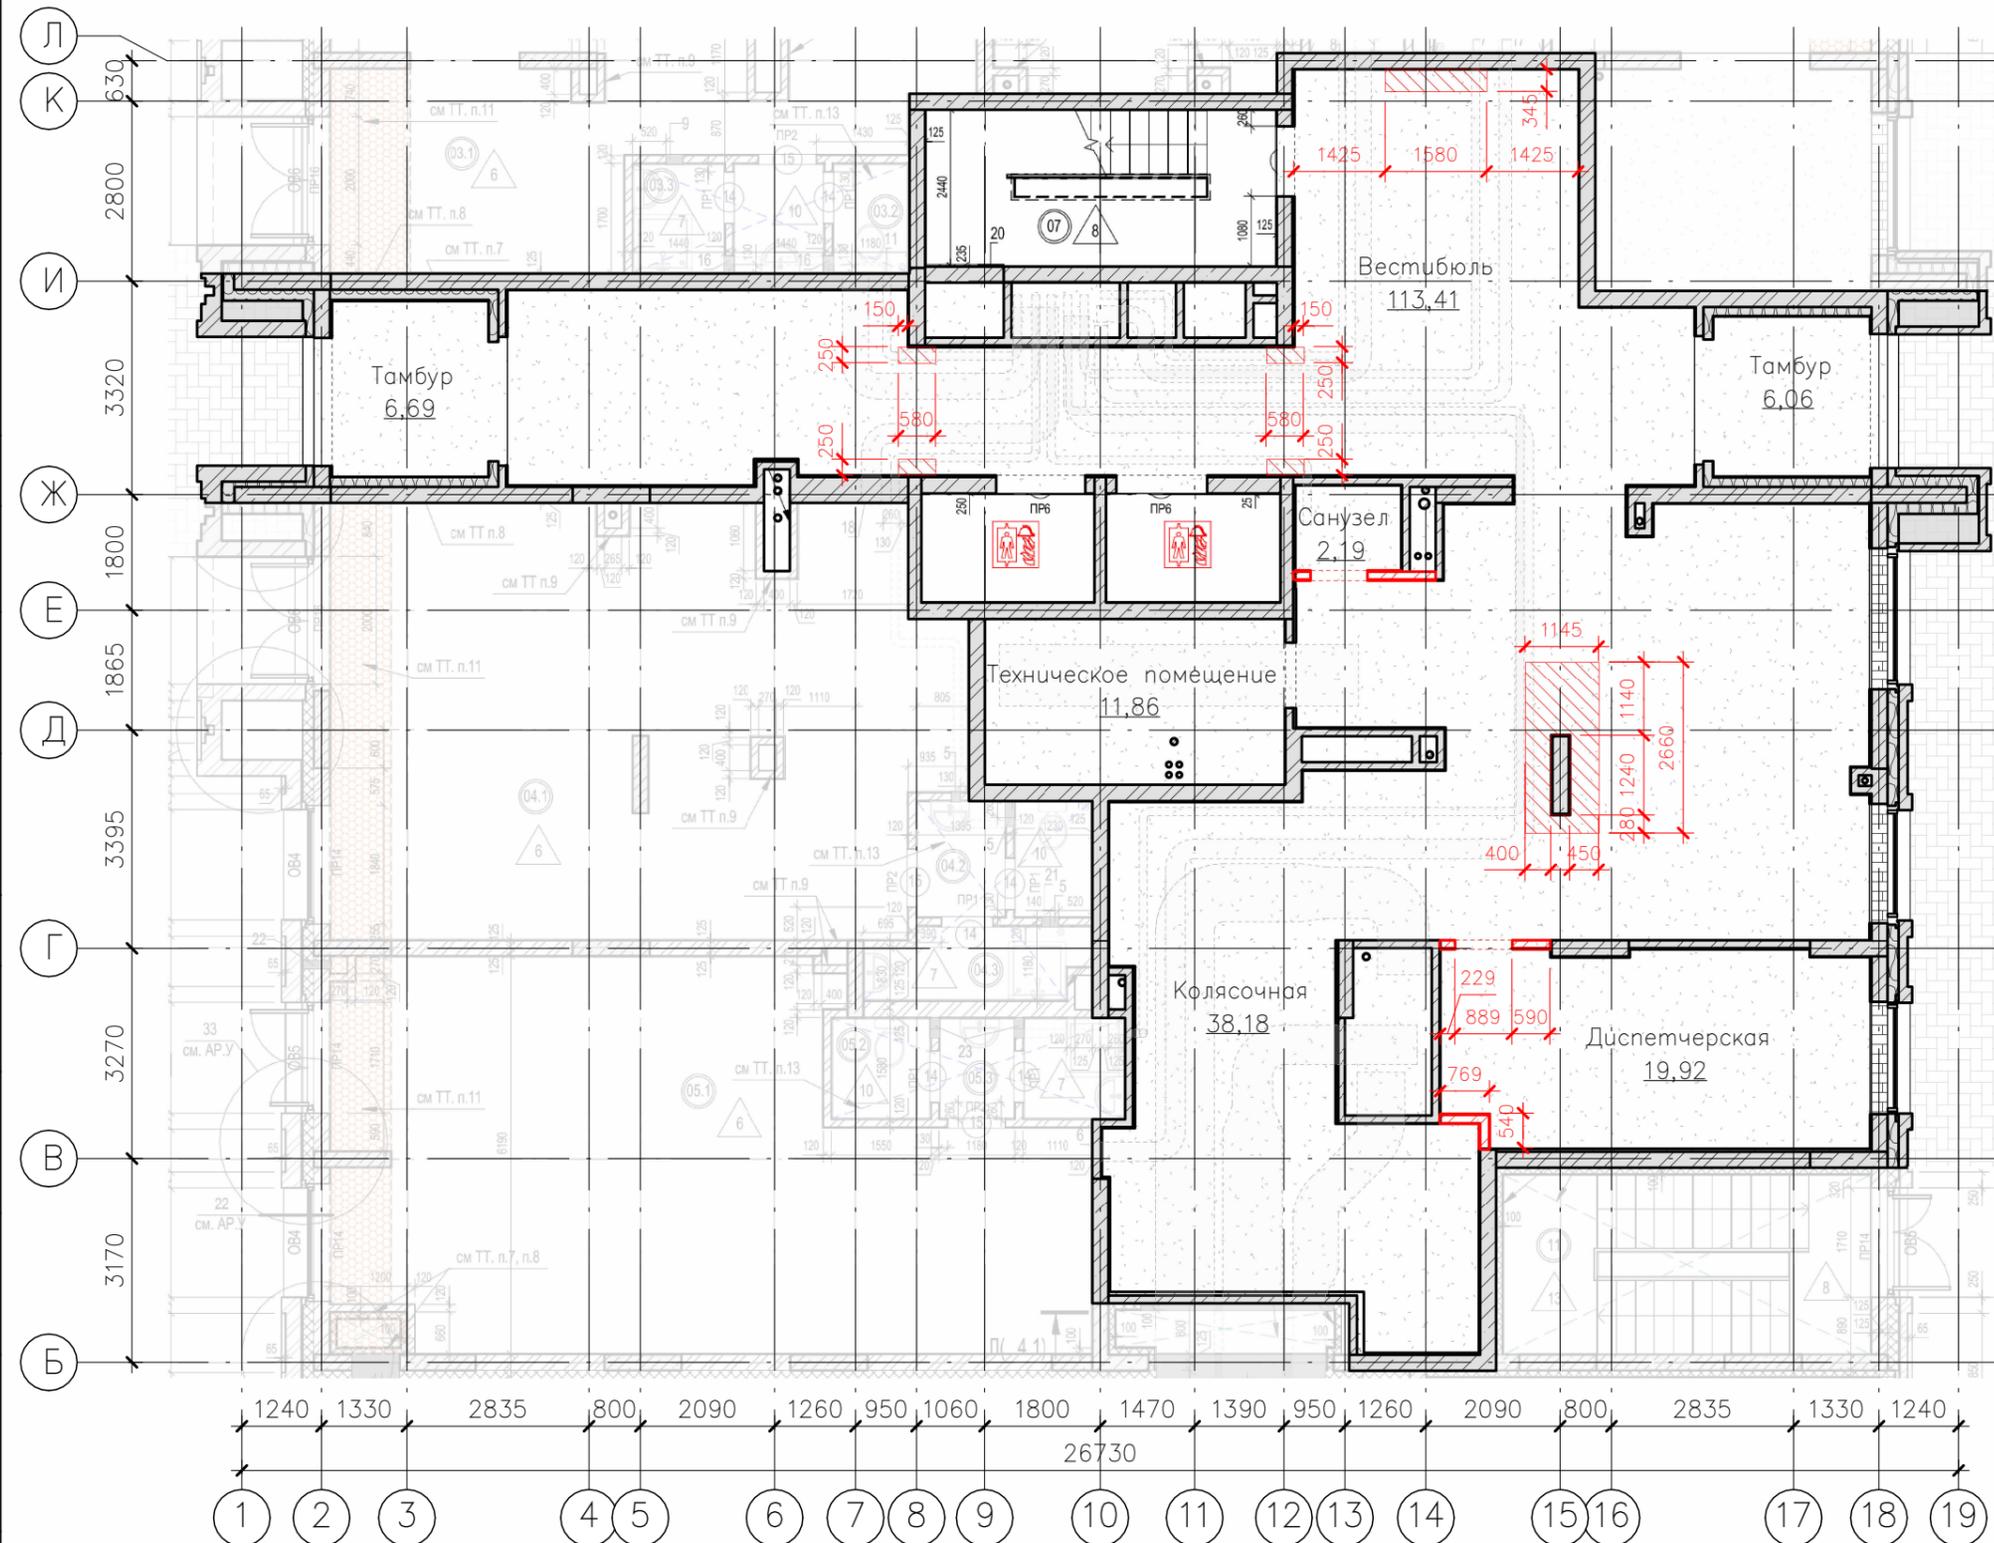

ПРИМЕЧАНИЯ

1. Высота помещения и демонируемых перегородок - 4726 мм от стяжки;
2. При демонтаже стяжки учесть наличие теплого пола под ней;
3. Демонтаж стяжки производится с целью последующего возведения кирпичных перегородок с их опиранием непосредственно на железобетонное основание;

						ОСКАР - БС-1 МОП 1					
						Многоквартирный многоэтажный дом с объектами обслуживания жилой застройки во встроенных помещениях многоквартирного многоэтажного дома, подземной автостоянкой и трансформаторной подстанцией по ул. Красный проспект в Завельцовском районе г. Новосибирска					
Изм.	Кол.уч.	Лист	№ док.	Подп.	Дата	Блок-секция 1 (по ГП) - 1 этап строительства многоквартирного многоэтажного дома с объектами обслуживания жилой застройки во встроенных помещениях многоквартирного многоэтажного дома, подземной автостоянкой и трансформаторной подстанцией.		Стадия	Лист	Листов	
						Р		1.03			
22.X.2025 ZH						План демонтажных работ			НОВЫЙ МИР		