



ПЛАН ВОЗВОДИМЫХ ПЕРЕГОРОДОК

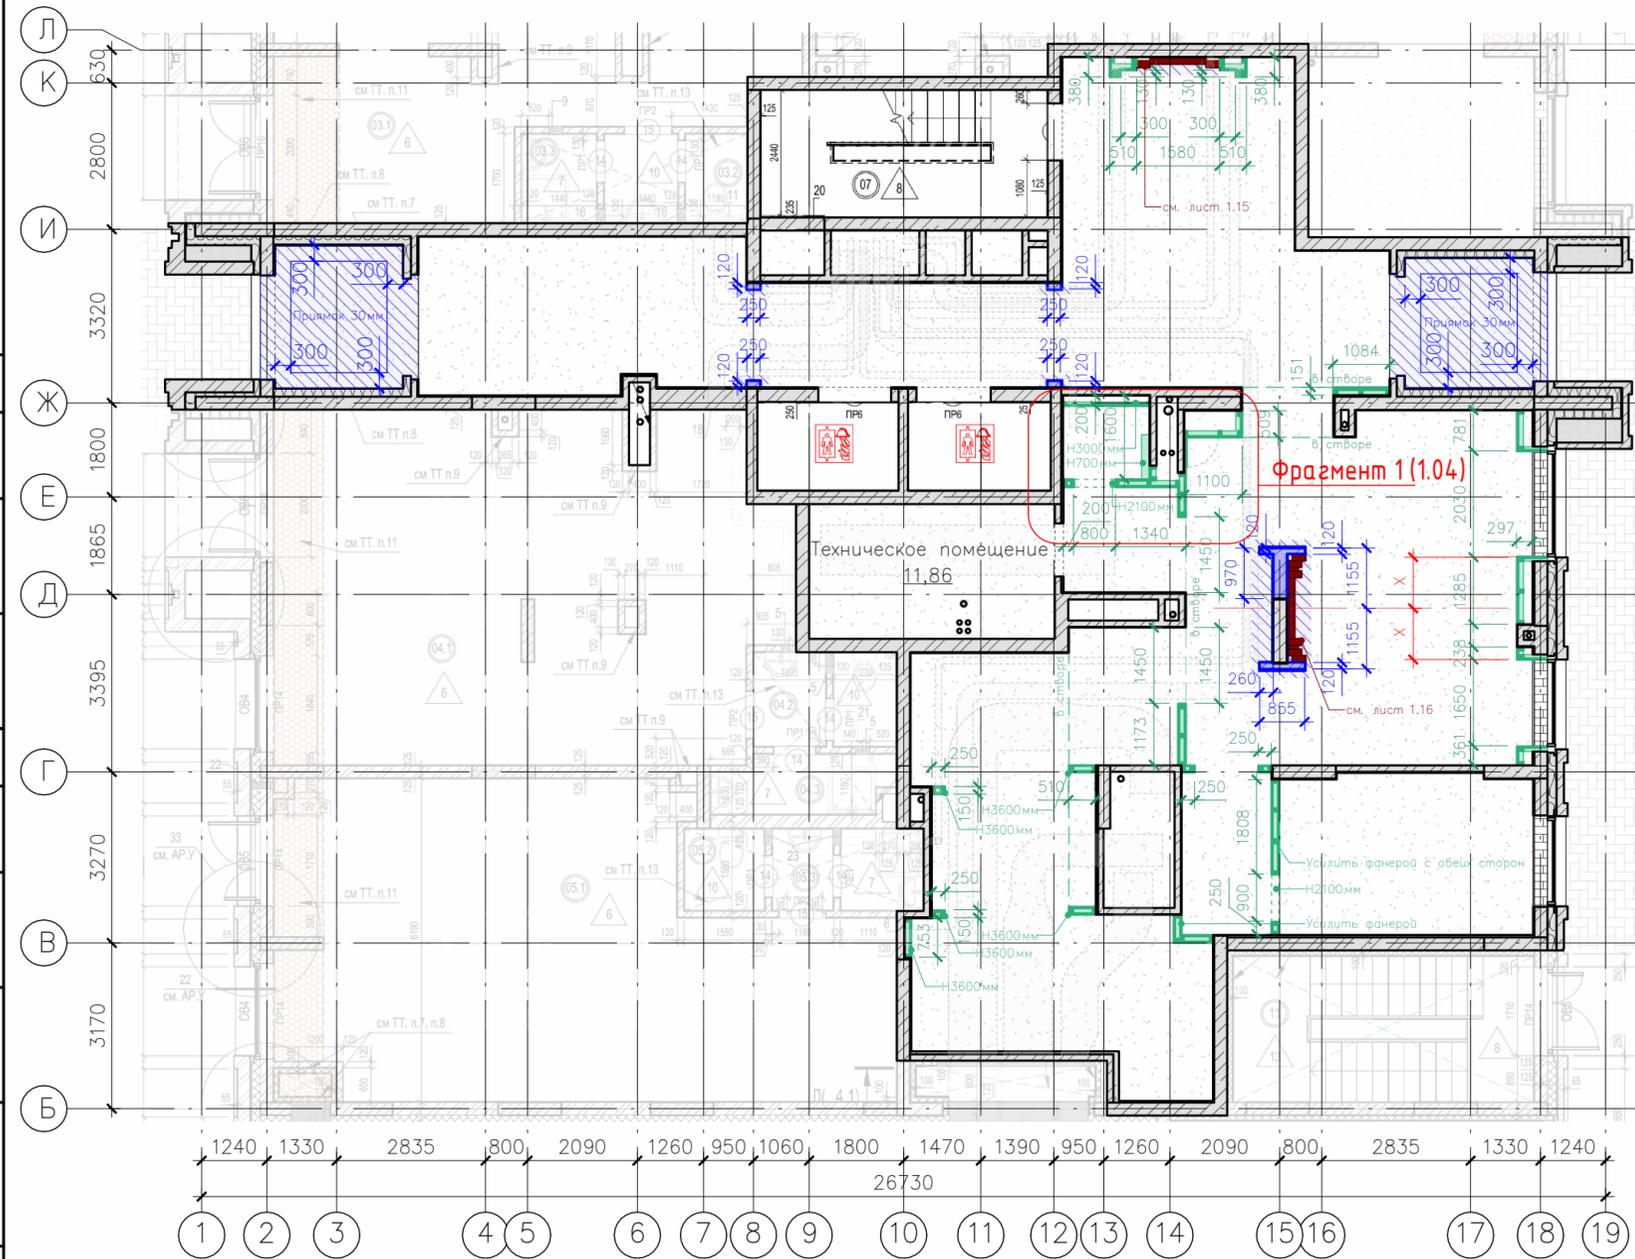

ПРИМЕЧАНИЯ

1. Высота помещения и монтируемых перегородок – 4020 мм от стяжки, кроме обозначенных отдельно;
2. Выполнить выравнивание и штукатуривание возводимых перегородок;
3. Перенос выводов ГВС и ХВС в санузле и разводку водопровода производить до монтажа перегородок из ГКЛ;
4. Пряжки 300 мм в тамбурах предназначены для монтажа грязезащитного покрытия;
5. Расстановка стоечного и поперечного профиля в конструкции стен из ГКЛ показана условно;
6. Все изменения согласовывать с архитектором;
7. При обнаружении несоответствия в размерах обращаться к архитектору;

СХЕМЫ ВОЗВЕДЕНИЯ ПЕРЕГОРОДОК

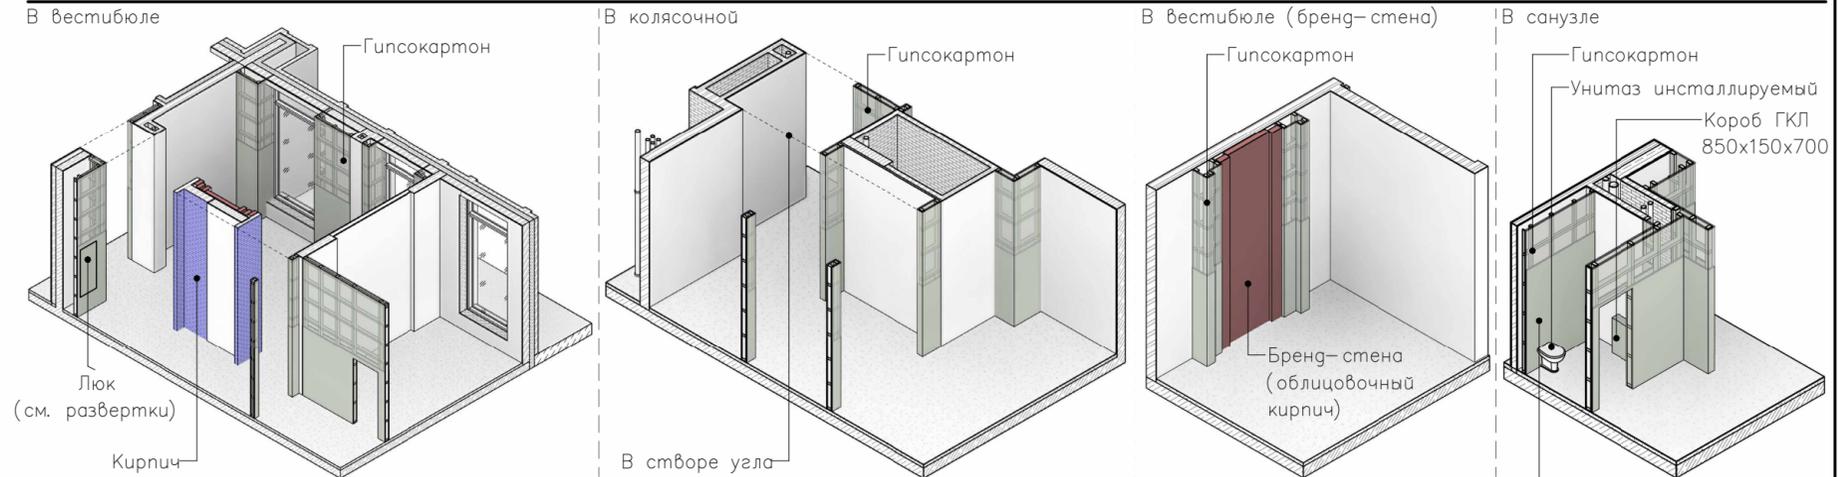


УСЛОВНЫЕ ОБОЗНАЧЕНИЯ:

- монтаж кирпичных перегородок;
- заливка стяжки пола
- монтаж перегородок из ГКЛ
- монтаж конструкций из облиц. кирпича
- канализационная труба ПВХ
- труба ХВС ПВХ
- труба ГВС ПВХ

ОБЪЕМ МОНТАЖНЫХ РАБОТ

- Монтаж кирпичных перегородок – 4,40 пог.м
- Монтаж перегородок из ГКЛ – 22,17 пог.м
- Монтаж конструкций из облиц. кирпича – 17,70 кв.м
- Заливка стяжки пола – см. лист 1.24, 1.25
- Прокладка трубы ГВС – 2,50 пог.м
- Прокладка трубы ХВС – 2,50 пог.м
- Прокладка канализационной трубы – 2,50 пог.м

ФРАГМЕНТ 1: Монтаж перегородок и сантехники в санузле

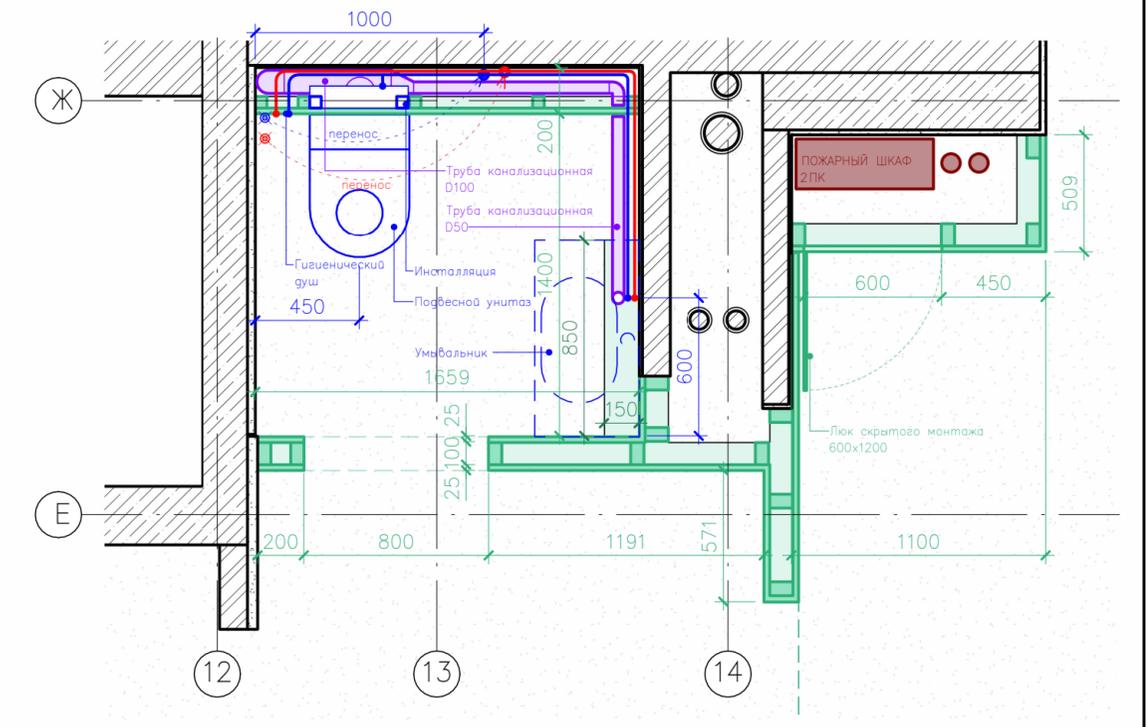

						ОСКАР – БС-1 МОП 1		
						Многоквартирный многоэтажный дом с объектами обслуживания жилой застройки во встроенных помещениях многоквартирного многоэтажного дома, подземной автостоянкой и трансформаторной подстанцией по ул. Красный проспект в Завельцовском районе г. Новосибирска		
Изм.	Кол.уч.	Лист № док.	Погп.	Дата				
						Стация	Лист	Листов
						Р	1.04	
23.X.2025 ЗН						План возводимых перегородок		
						НОВЫЙ МИР		