


ПЛАН НАПОЛЬНЫХ ПОКРЫТИЙ

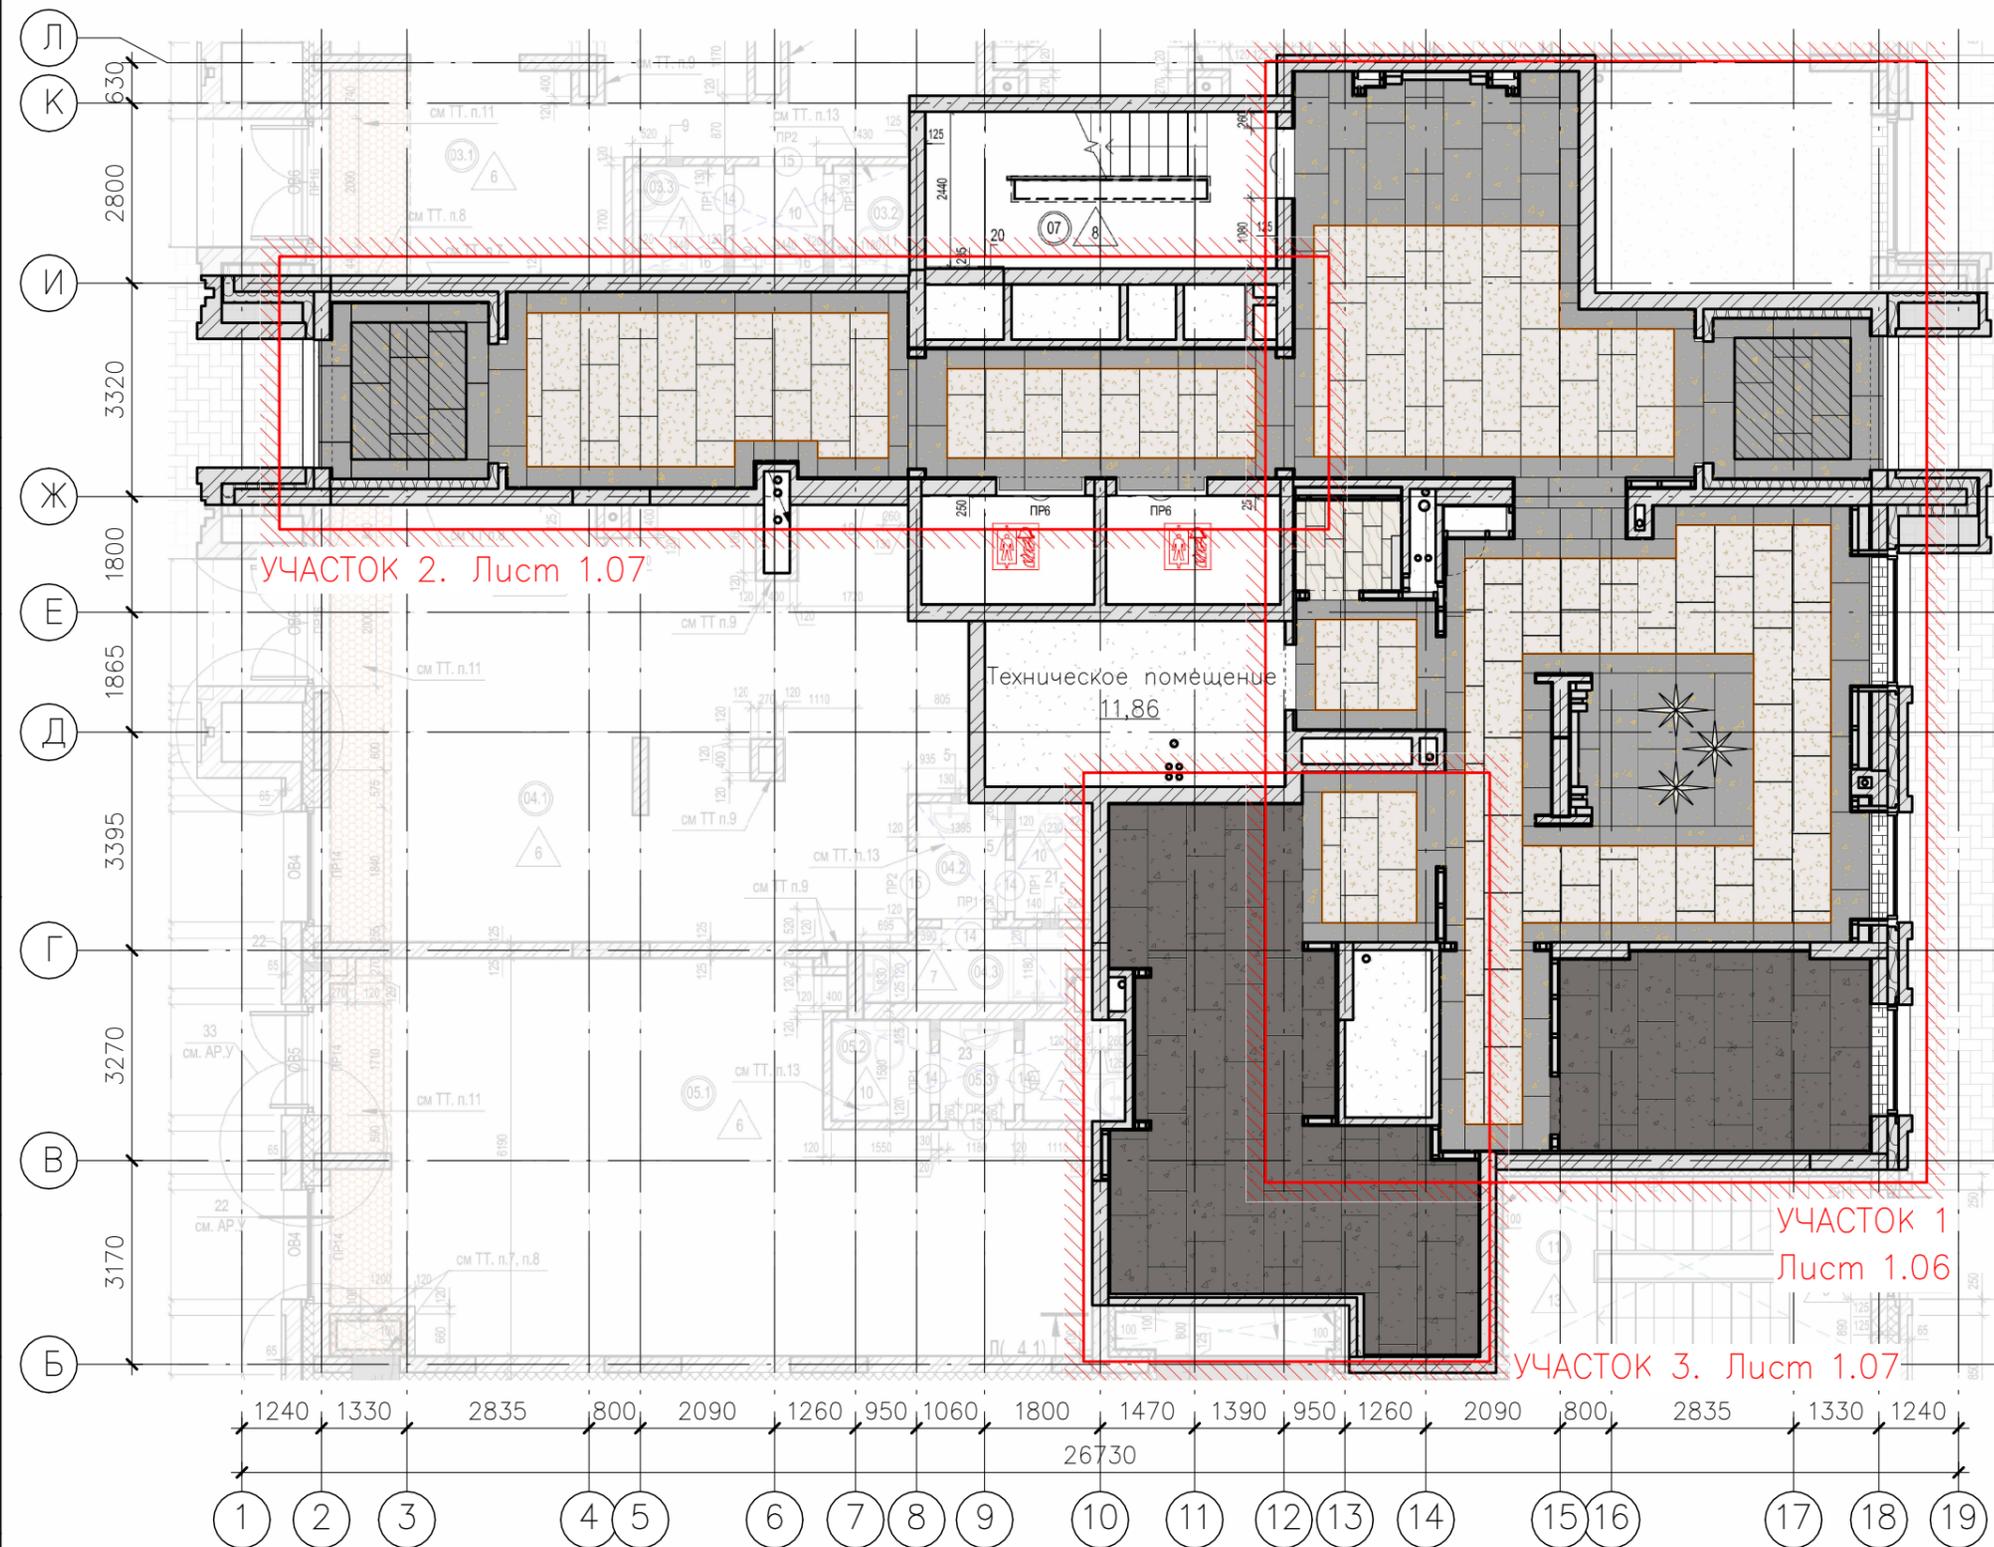

УСЛОВНЫЕ ОБОЗНАЧЕНИЯ:

- керамогранит Тип 1
- керамогранит Тип 2
- керамогранит Тип 3
- керамогранит Тип 4
- грязезащитная решетка
- границы участка
- профиль T-образный анодированный, бронза

ОБЪЕМ МОНТАЖНЫХ РАБОТ

Укладка керамогранита - 183,43 кв.м
 Монтаж T-образного профиля - 108 пог.м

ВЕДОМОСТЬ НАПОЛЬНЫХ ПОКРЫТИЙ

| No | Обозн. | Изобраз. | Наименование | Кол-во |
|----|--------|----------|--|-------------|
| 1 | | | Керамогранит INDIA LAPARET BLACK HIGH GLOSSY 600x1200 | 67,30 кв. м |
| 2 | | | Керамогранит INDIA EXOTIC GRIS PUL полированный 600x1200 | 67,83 кв. м |
| 3 | | | Керамогранит ПРОЕКТ P12616 600x1200 | 46,00 кв. м |
| 4 | | | Керамогранит LB CERAMICS Киплинг 6260-0230 300x600 | 2,30 кв. м |
| 5 | | | Грязезащитная решетка 1790x1890(L) | 1 шт. |
| 5 | | | Грязезащитная решетка 1800x2130(L) | 1 шт. |
| 6 | | | Профиль Z-образный RoseGold 25 мм | 108 пог. м |

ПРИМЕЧАНИЯ

1. Все изменения согласовывать с архитектором;
2. При обнаружении несоответствия в размерах обращаться к архитектору;
3. Детализированные чертежи раскладки керамогранита см. лист 1.06, 1.07;

| | | | | | | | | | | | |
|-----------|---------|------|--------|-------|------|--|------|--------|-----------|--|--|
| | | | | | | ОСКАР – БС-1 МОП 1 | | | | | |
| | | | | | | Многоквартирный многоэтажный дом с объектами обслуживания жилой застройки во встроенных помещениях многоквартирного многоэтажного дома, подземной автостоянкой и трансформаторной подстанцией по ул. Красный проспект в Залыцовском районе г. Новосибирска | | | | | |
| | | | | | | Блок-секция 1 (по ГП) – 1 этап строительства многоквартирного многоэтажного дома с объектами обслуживания жилой застройки во встроенных помещениях многоквартирного многоэтажного дома, подземной автостоянкой и трансформаторной подстанцией. | | | | | |
| Изм. | Кол.уч. | Лист | № док. | Погр. | Дата | Стадия | Лист | Листов | | | |
| | | | | | | Р | 1.05 | | | | |
| 28.X.2025 | | | | | | План напольных покрытий | | | НОВЫЙ МИР | | |
| ЗН | | | | | | | | | | | |