ПЛАН НАПОЛЬНЫХ ПОКРЫТИЙ – УЧАСТОК 1

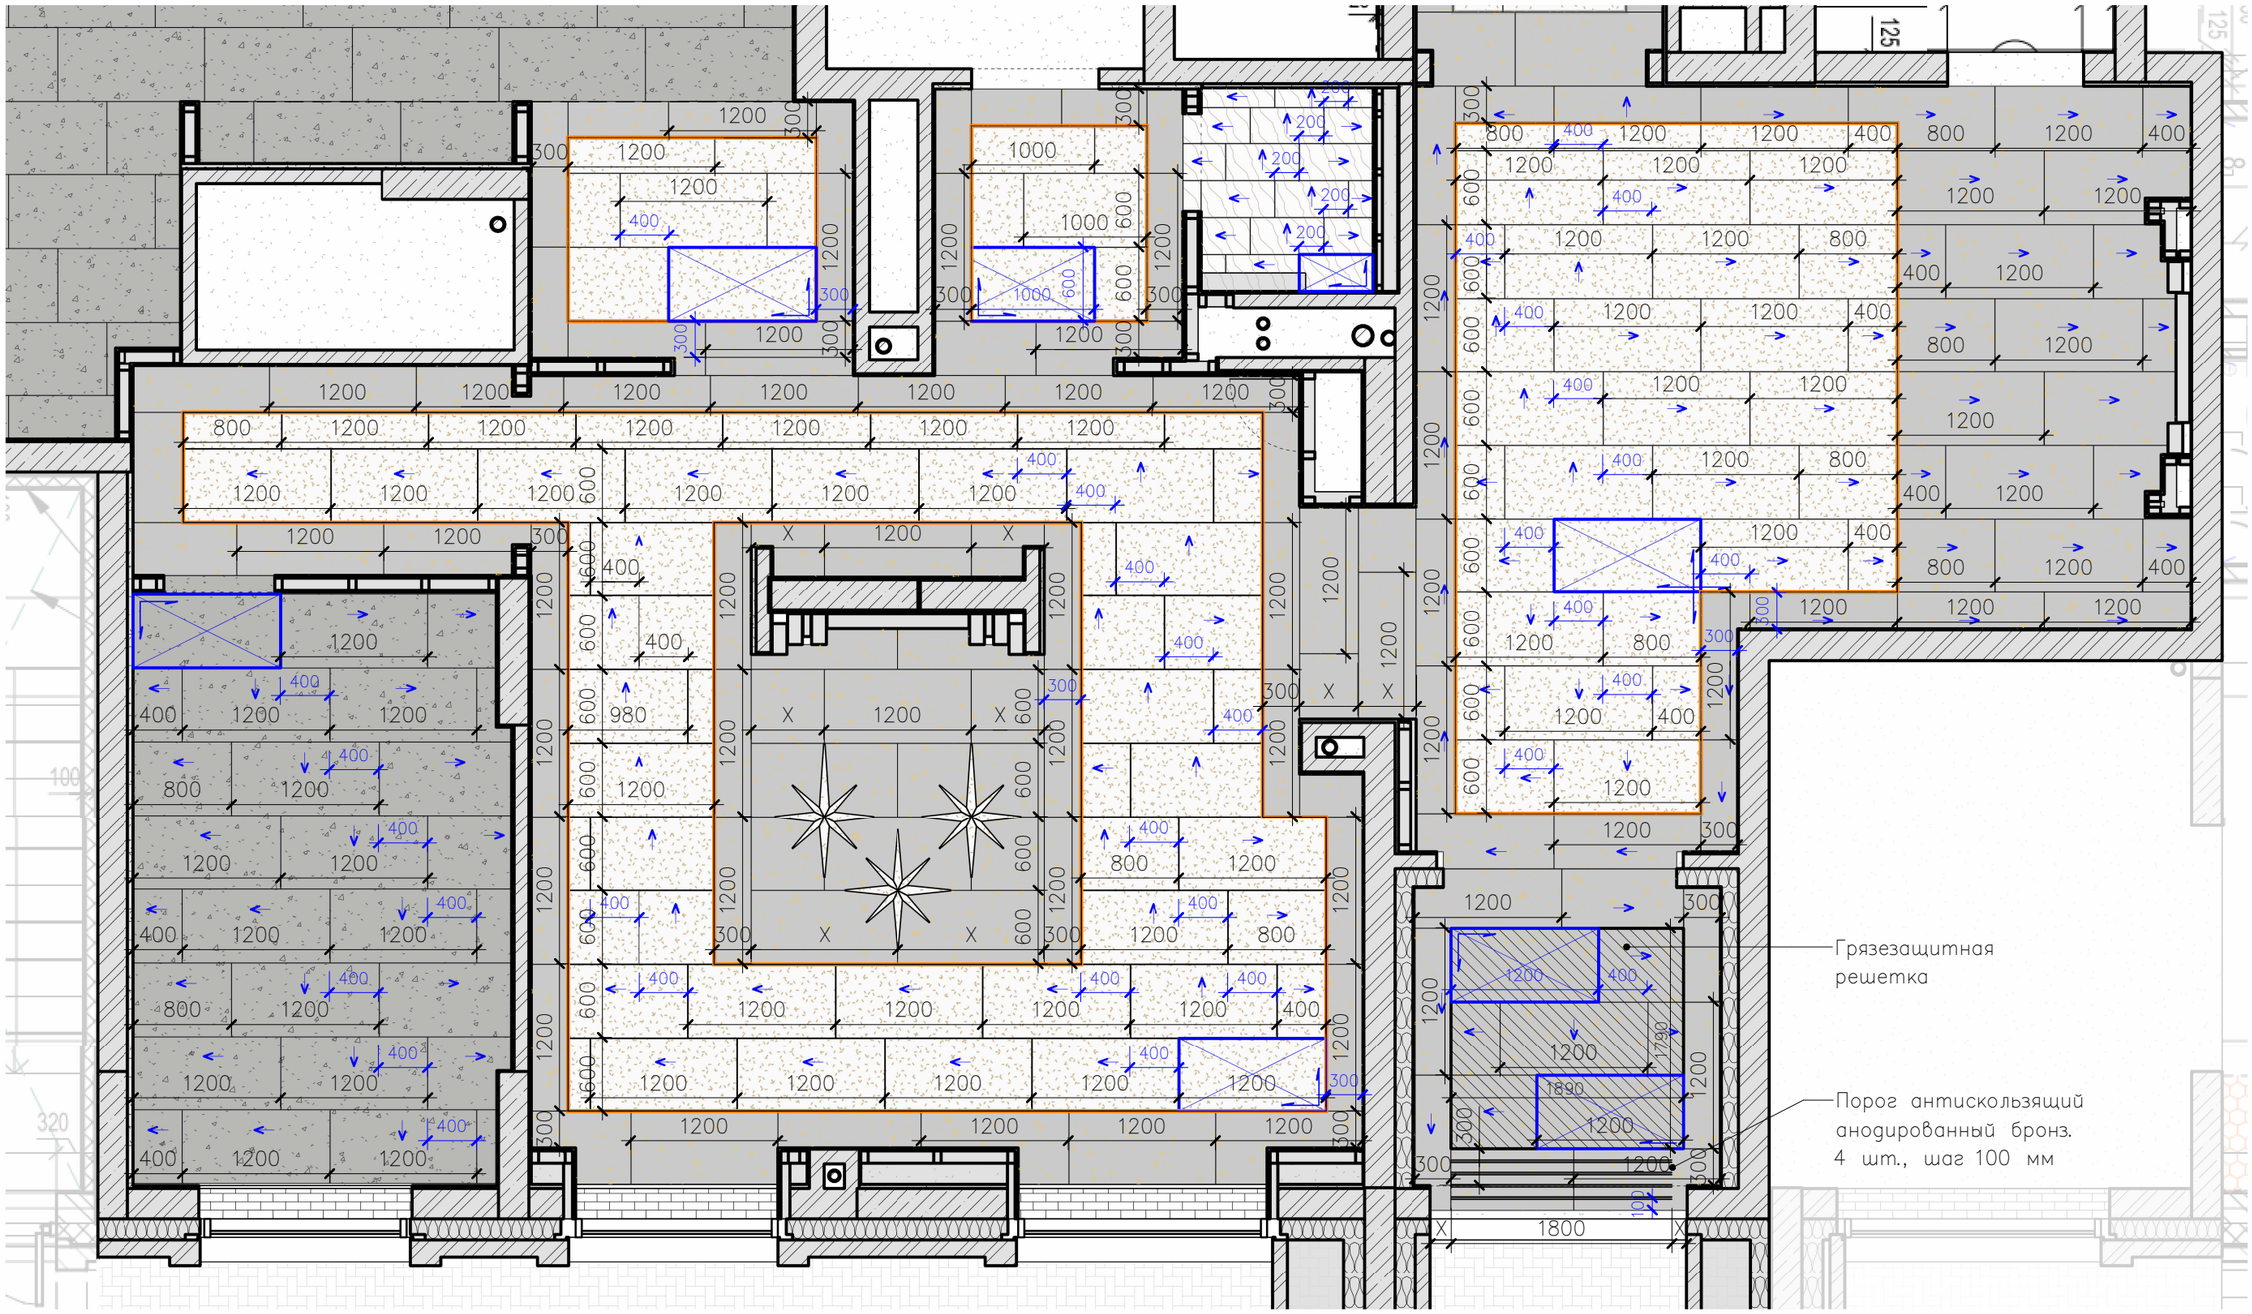

УСЛОВНЫЕ ОБОЗНАЧЕНИЯ:

- керамогранит Тип 1
- керамогранит Тип 2
- керамогранит Тип 3
- керамогранит Тип 4
- Т–образный профиль анодированный, бронза
- грязезащитная решетка
- направление укладки
- стартовая плита

ПРИМЕЧАНИЯ

1. Все изменения согласовывать с архитектором;
2. При обнаружении несоответствия в размерах обращаться к архитектору;

Согласовано

Согласовано

Взам. инв. №

Подп. и дата

Инв. № подл.

Изм.	Кол.уч.	Лист	N° док.	Подп.	Дата
28.X.2025					
ZH					

ОСКАР – БС–1 МОП 1

Многоквартирный многоэтажный дом с объектами обслуживания жилой застройки во встроенных помещениях многоквартирного многоэтажного дома, подземной автостоянкой и трансформаторной подстанцией по ул. Красный проспект в Заельцовском районе г. Новосибирска

Блок–секция 1 (по ГП) – I этап строительства многоквартирного многоэтажного дома с объектами обслуживания жилой застройки во встроенных помещениях многоквартирного многоэтажного дома, подземной автостоянкой и трансформаторной подстанцией.

Стадия	Лист	Листов
Р	1.06	

План напольных покрытий – участок 1

НОВЫЙ МИР

Формат А4К