



ПЛАН НАПОЛЬНЫХ ПОКРЫТИЙ – УЧАСТОК 2

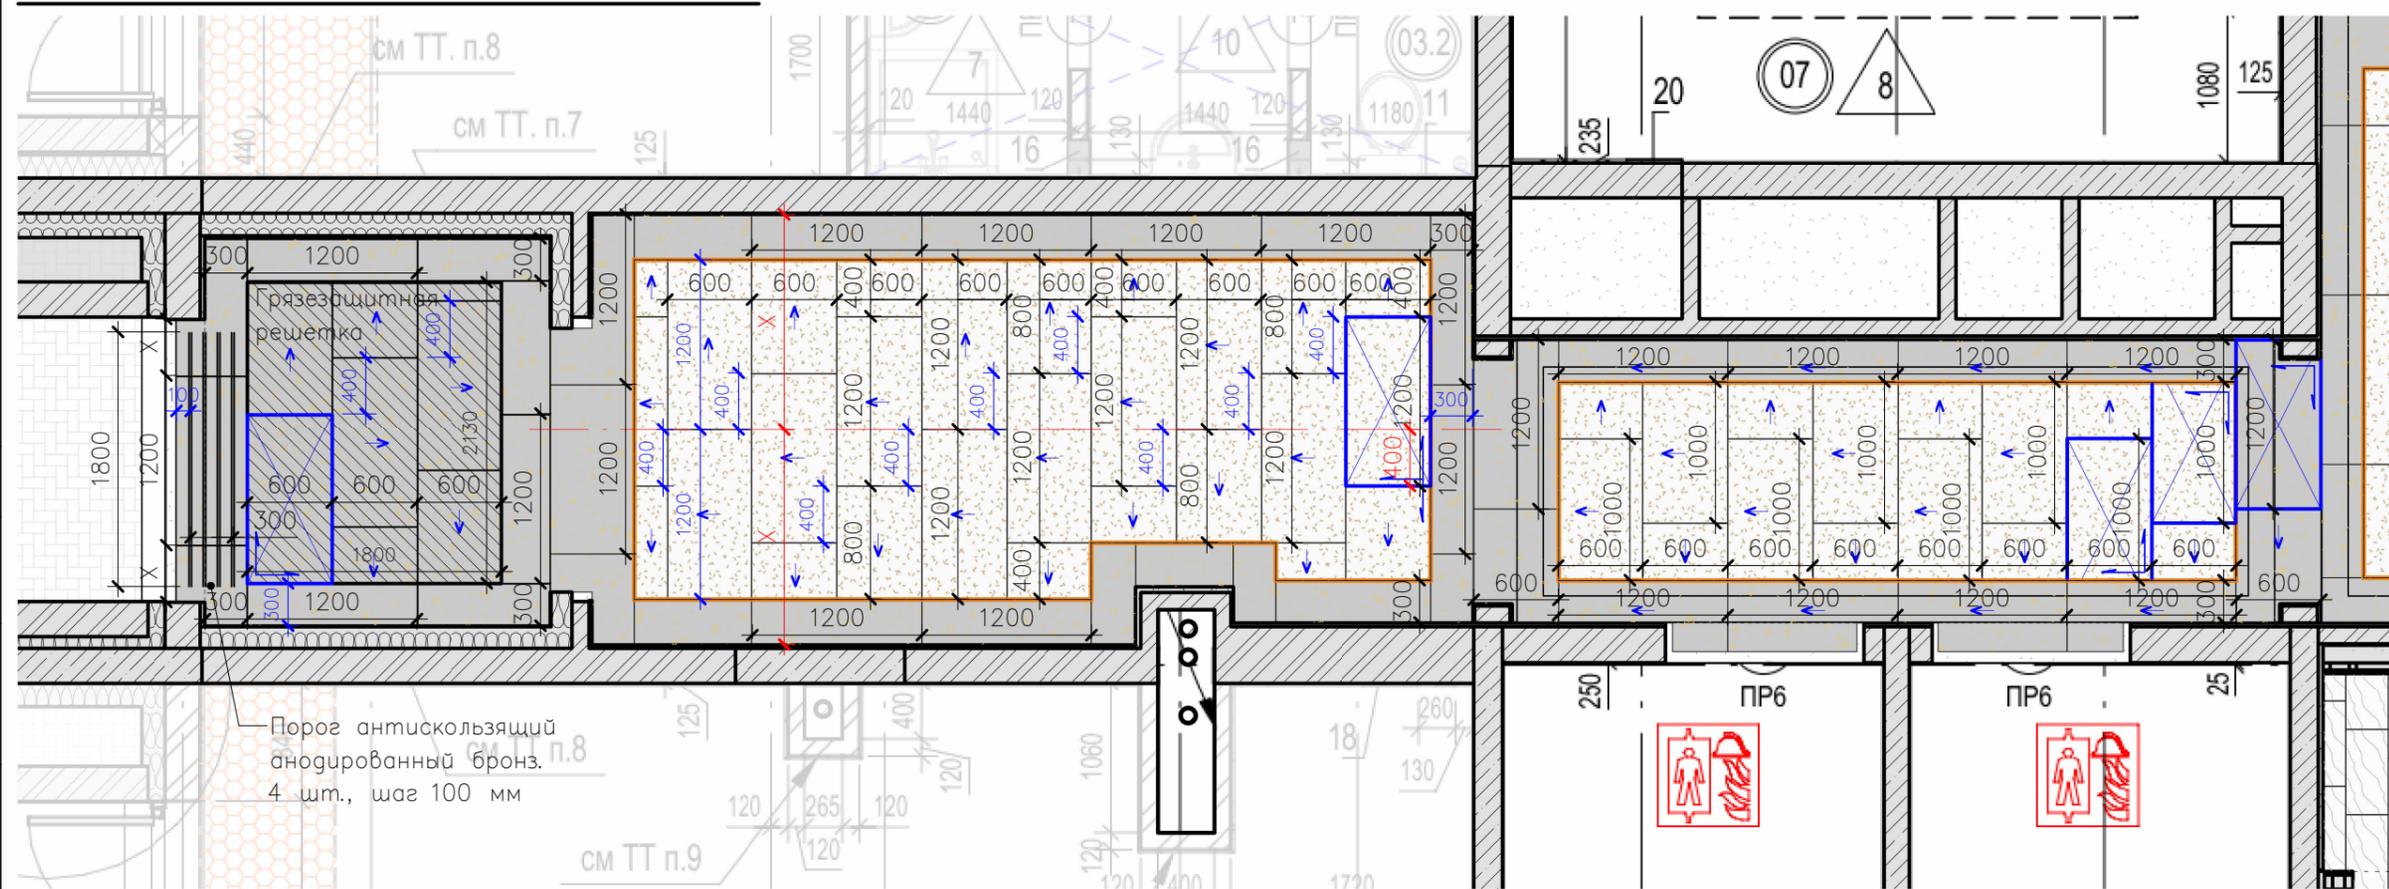

ПЛАН НАПОЛЬНЫХ ПОКРЫТИЙ – УЧАСТОК 3

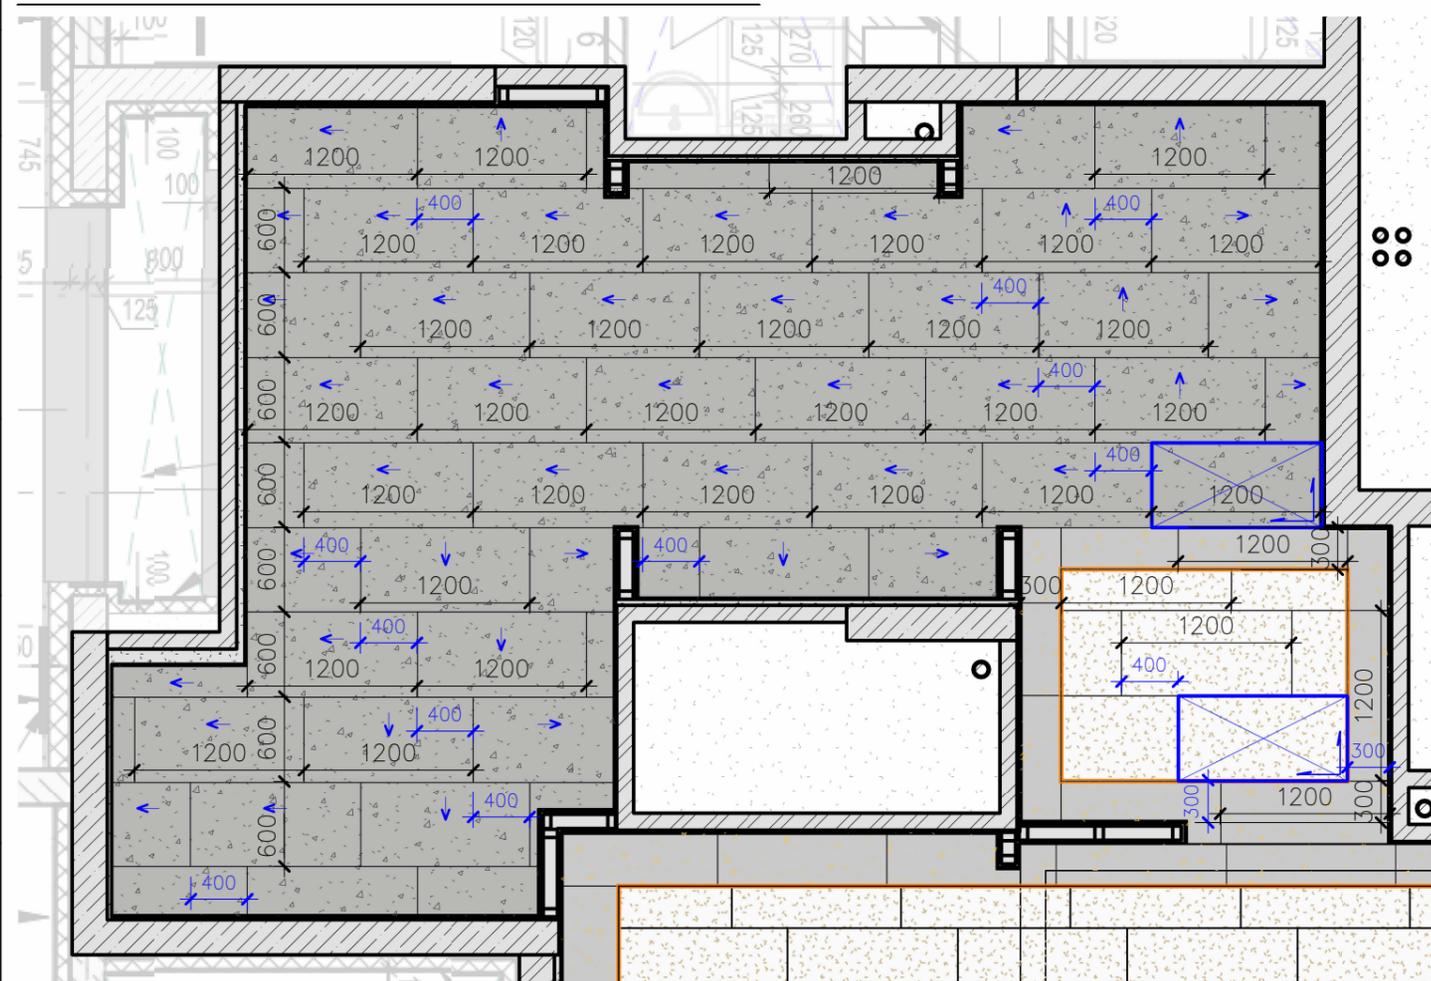

УСЛОВНЫЕ ОБОЗНАЧЕНИЯ:

- керамогранит Тип 1
- керамогранит Тип 2
- керамогранит Тип 3
- Т-образный профиль анодированный, бронза
- грязезащитная решетка
- направление укладки
- стартовая плита

ПРИМЕЧАНИЯ

1. Все изменения согласовывать с архитектором;
2. При обнаружении несоответствия в размерах обращаться к архитектору;

					ОСКАР – БС-1 МОП 1			
					Многоквартирный многоэтажный дом с объектами обслуживания жилой застройки во встроенных помещениях многоквартирного многоэтажного дома, подземной автостоянкой и трансформаторной подстанцией по ул. Красный проспект в Завельцовском районе г. Новосибирска			
					Блок-секция 1 (по ГП) – 1 этап строительства многоквартирного многоэтажного дома с объектами обслуживания жилой застройки во встроенных помещениях многоквартирного многоэтажного дома, подземной автостоянкой и трансформаторной подстанцией.			
Изм.	Кол.уч.	Лист	№ док.	Подп.	Дата	Стация	Лист	Листов
						Р	1.07	
28.X.2025					План напольных покрытий – участок 2, участок 3			
ЗН					НОВЫЙ МИР			