


ПЛАН ПОТОЛКА

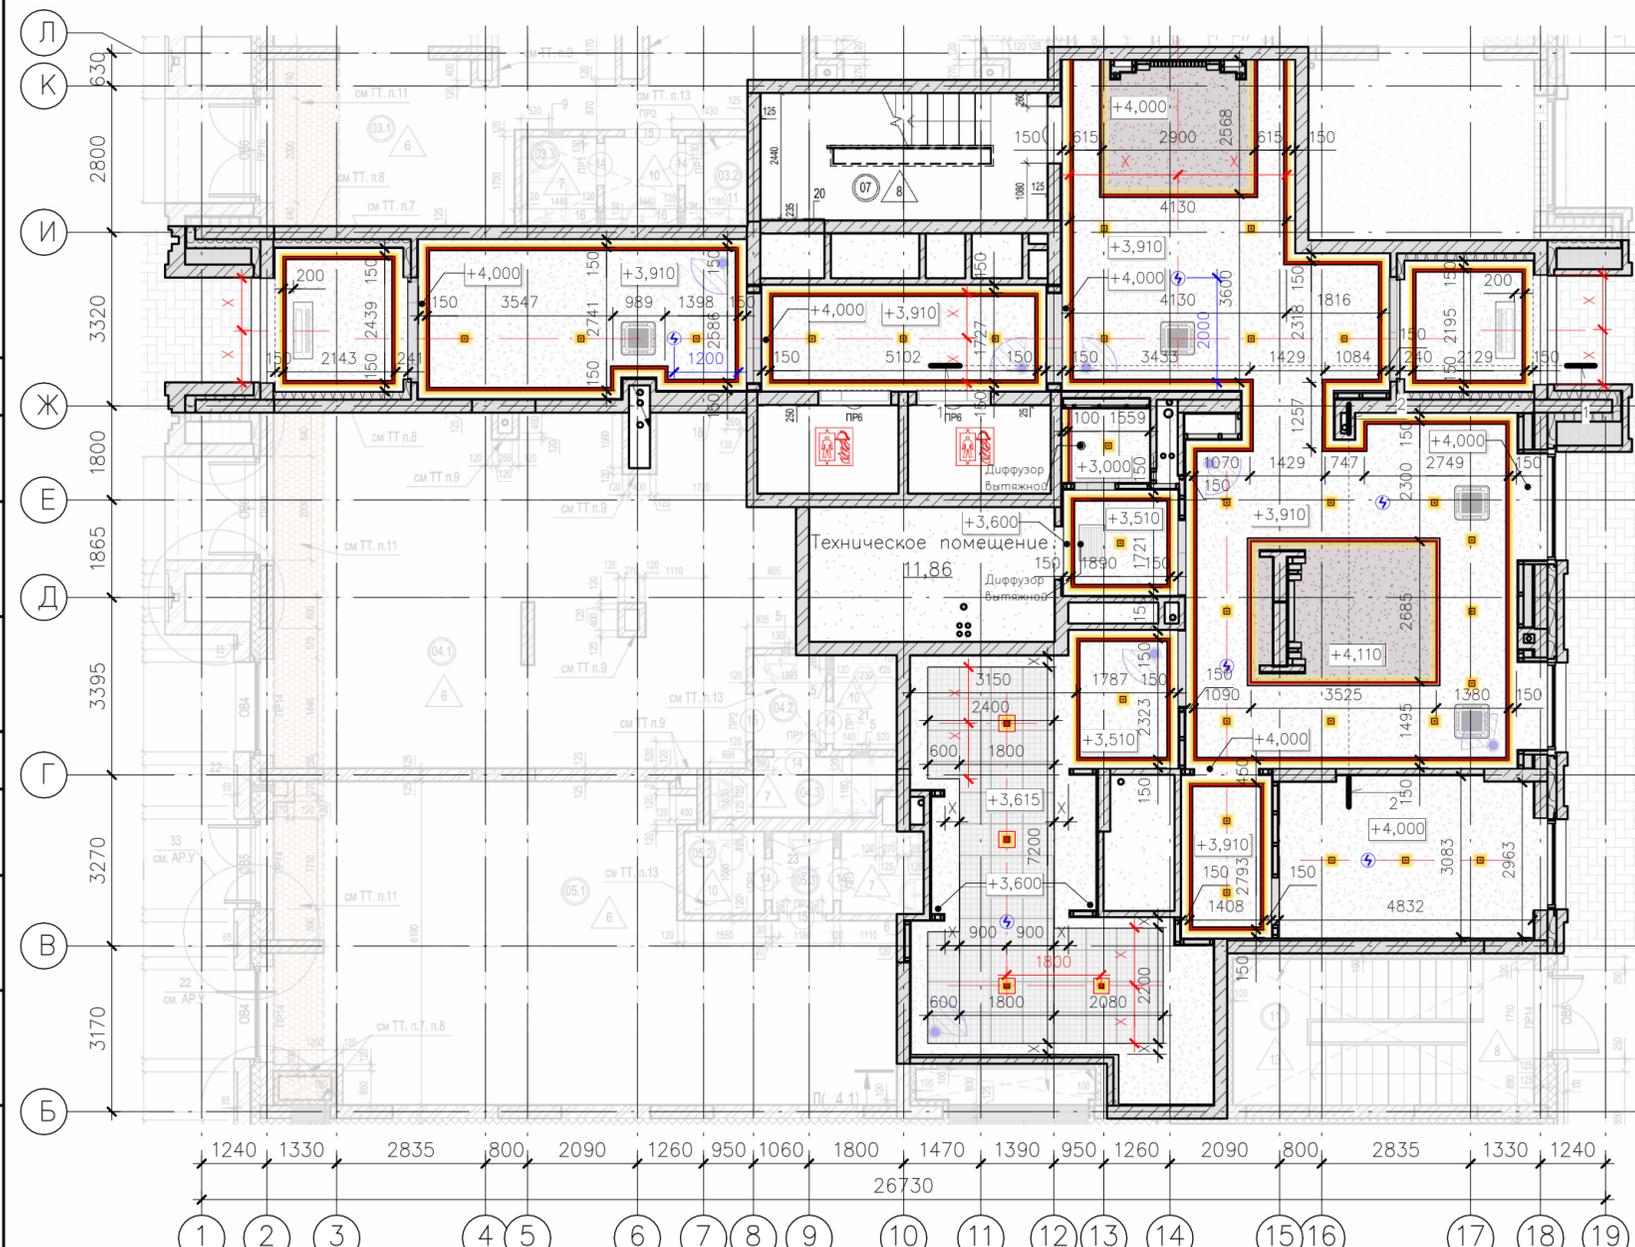

РАЗРЕЗ 1-1




УСЛОВНЫЕ ОБОЗНАЧЕНИЯ:

- потолок ТИП1
- потолок ТИП2
- лента светодиодная
- светильник точечный
- внутренний блок кондиционера
- тепловая завеса
- извещатель пожарный


ПРИМЕЧАНИЯ

1. Все изменения согласовывать с архитектором;
2. При обнаружении несоответствия в размерах обращаться к архитектору;
3. Привязка элементов освещения указана на листе 1.10;
4. Проект на монтаж систем кондиционирования разрабатывается отдельно;
5. Разводку электрооборудования выполнять до монтажа гипсокартона;
6. Тип и количество пожарных извещателей определено согласно КРПР-1\_ПС\_Акт.рег.\_от 24.01.2025;
7. Колористическое решение потолка согласовывается отдельно с применением образцов;
8. Объем светодиодной ленты включает в себя ленту для подсветки стойки ресепшен, зеркала, камина, почтовых ящиков и тумбы с умывальником;

УЗЕЛ ПРИМЫКАНИЯ ПОТОЛКА ИЗ ГИПСОКАРТОНА К СТЕНЕ

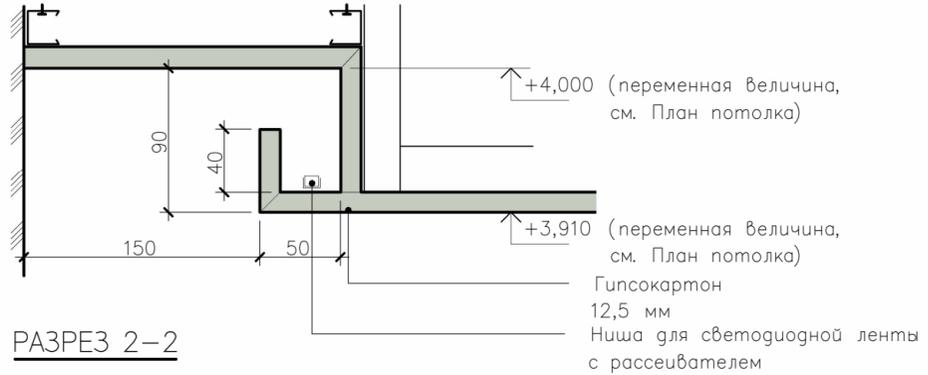

РАЗРЕЗ 2-2

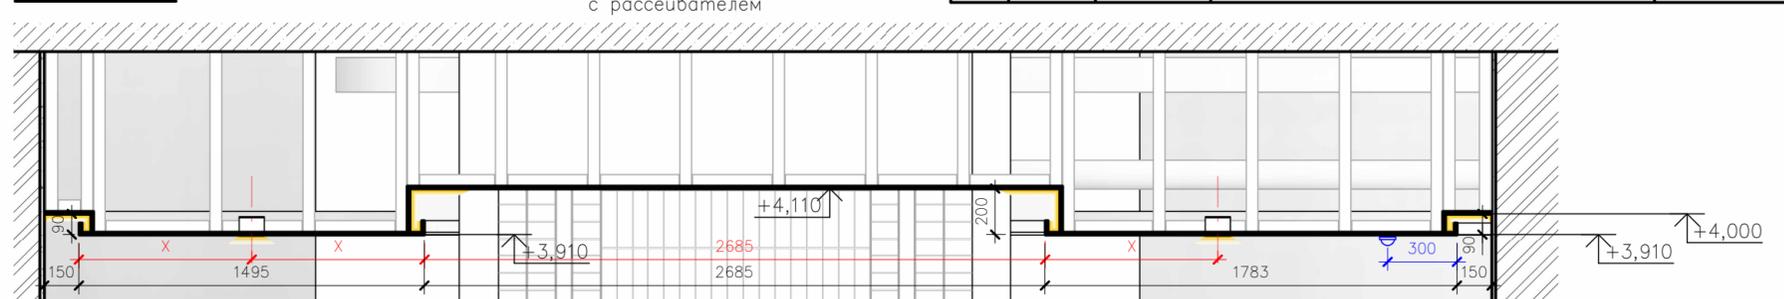

ОБЪЕМ МОНТАЖНЫХ РАБОТ

Монтаж гипсокартонного потолка	-163,3 кв.м
Монтаж линейного осветительного оборудования	-172 пог.м
Монтаж точечного осветительного оборудования	-33 шт.
Установка системы кондиционирования	-4 блока
Установка воздушных завес	-2 шт.

ВЕДОМОСТЬ ОТДЕЛКИ ПОТОЛКА

No	Обозн.	Изображ.	Наименование	Кол-во
1			Потолок из ГКЛ на металлической подсистеме Покраска: Samtweiss	147 кв.м
2			Потолок из ГКЛ на металлической подсистеме Покраска: - [винный оттенок]	16,3 кв.м
3			Потолок подвесной "Грильято" 600x600, Цвет: белый	20,1 кв.м
4			Лента светодиодная 2700К	180 пог.м
5			Светильник светодиодный 4000К (по согласованию)	29 шт.
6			Светильник потолочный 4000К для потолка "Грильято"(по согласованию)	4 шт.
7			Внутренний блок кондиционера Тип, вид, техническое решение согласно специальному проекту	4 шт.
8			Тепловая завеса	2 шт.
9			Извещатель ИП 212-64-R3	6 шт.
10			Решетка клапана дымоудаления в потолке	1 шт.

ОСКАР - БС-1 МОП 1

Многоквартирный многоэтажный дом с объектами обслуживания жилой застройки во встроенных помещениях многоквартирного многоэтажного дома, подземной автостоянкой и трансформаторной подстанцией по ул. Красный проспект в Завельцовском районе г. Новосибирска

Изм.	Кол.уч.	Лист N° док.	Погн.	Дата	Стация	Лист	Листов
				25.XII.2025	Р	1.08	

План потолка

НОВЫЙ МИР