

СХЕМА УСТАНОВКИ КАМЕР ВИДЕОНАБЛЮДЕНИЯ


УСЛОВНЫЕ ОБОЗНАЧЕНИЯ:

-  — камера видеонаблюдения
-  — видеодомофон
-  — "слепая" зона камер видеонаблюдения

КАМЕРА ВИДЕОНАБЛЮДЕНИЯ (7 ШТ.)



IP-камера Dahua
DH-IPC-HDB W3241EP-
AS-0280B-S2

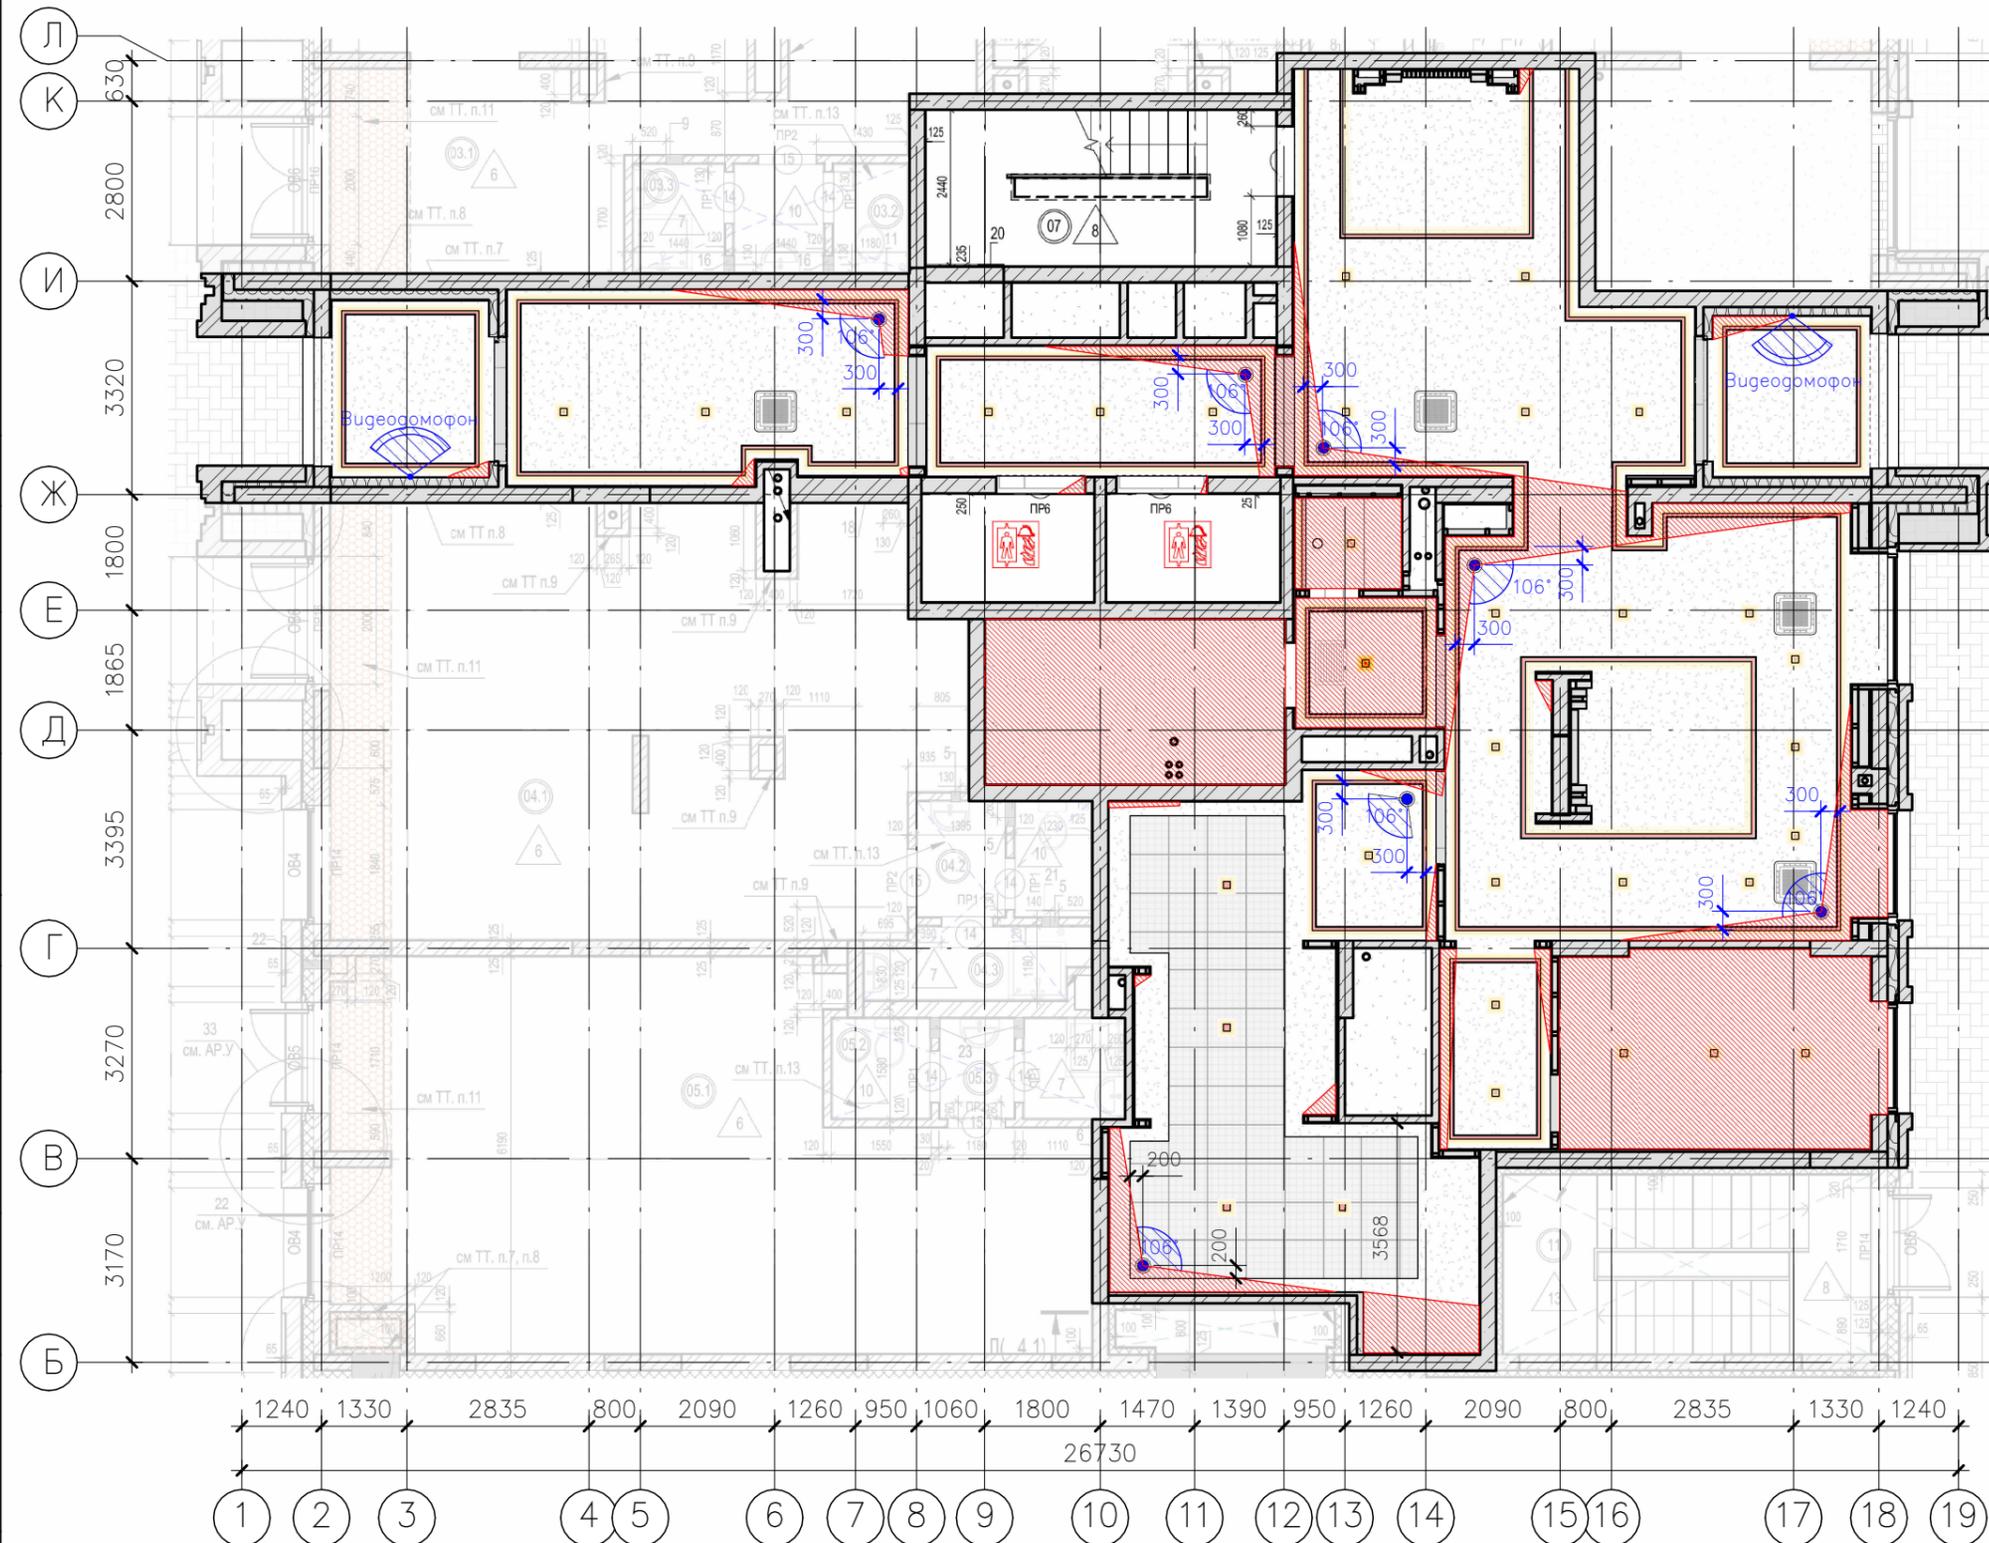

ПРИМЕЧАНИЯ

1. Все изменения согласовывать с архитектором;
2. При обнаружении несоответствия в размерах обращаться к архитектору;
3. Расстановка камер является актуальной, РД "Система охранного телевидения" ПБ4-185-01-23-1-СОТ была скорректирована в связи с изменением планировочного решения

						ОСКАР – БС-1 МОП 1					
						Многоквартирный многоэтажный дом с объектами обслуживания жилой застройки во встроенных помещениях многоквартирного многоэтажного дома, подземной автостоянкой и трансформаторной подстанцией по ул. Красный проспект в Завельцовском районе г. Новосибирска					
						Блок-секция 1 (по ГП) – I этап строительства многоквартирного многоэтажного дома с объектами обслуживания жилой застройки во встроенных помещениях многоквартирного многоэтажного дома, подземной автостоянкой и трансформаторной подстанцией.			Стадия	Лист	Листов
									Р	1.09	
						30.X.2025 ZH			Схема установки камер видеонаблюдения		
									НОВЫЙ МИР		

Согласовано

Согласовано

Взам. инв. №

Подп. и дата

Инв. № подл.