


# ПЛАН ГРУПП ОСВЕЩЕНИЯ

# ГРУППЫ ВКЛЮЧЕНИЯ ОСВЕЩЕНИЯ

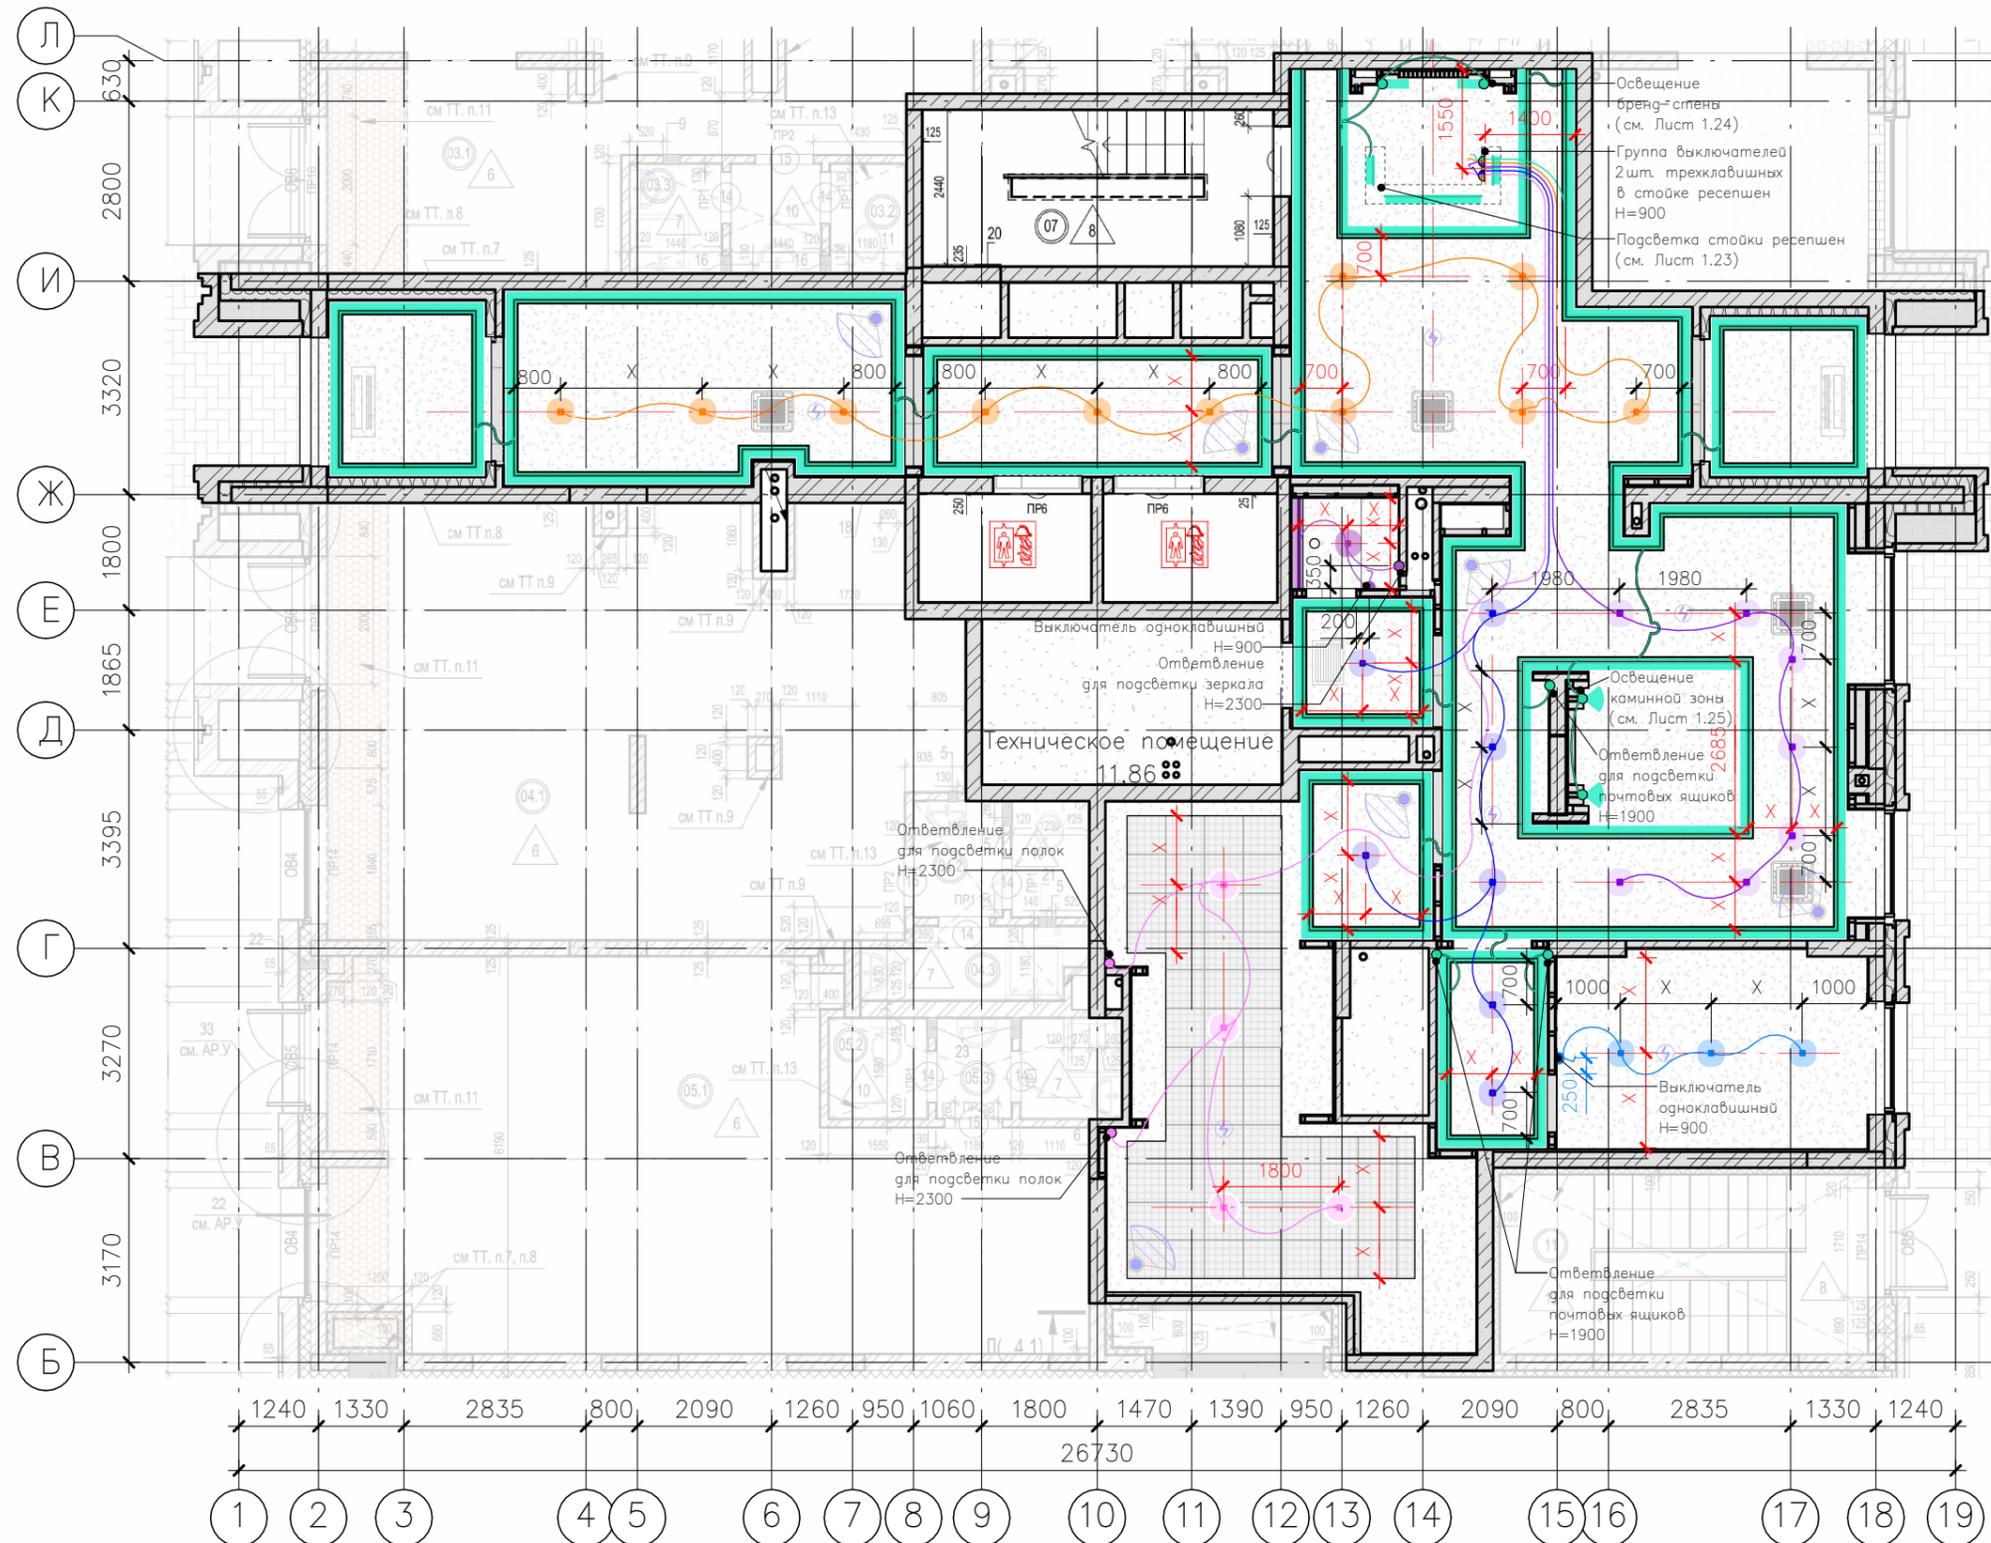

- линейная подсветка основной части холла, почтовых ящиков, каминной зоны, бренд-стены и стойки ресепшен (клавиша в стойке ресепшен)
  - лента светодиодная 180 пог.м
  - фасадный светильник в кирпичной кладке 2 шт.
- точечные светильники в основном проходе (клавиша в стойке ресепшен)
  - светильник потолочный 11 шт.
- точечные светильники в каминном зале (клавиша в стойке ресепшен)
  - светильник потолочный 7 шт.
- точечные светильники в зоне почтовых ящиков (клавиша в стойке ресепшен)
  - светильник потолочный 7 шт.
- точечные светильники в колясочной (клавиша в стойке ресепшен)
  - светильник потолочный 4 шт.
  - светодиодная лента полок 5 пог.м
- освещение потолочное + подсветка зеркала в санузле + подсветка тумбы с умывальником (клавиша в помещении)
  - лента светодиодная 6 пог.м
  - светильник потолочный 1 шт.
- точечные светильники в диспетчерской (клавиша в помещении)
  - светильник потолочный 3 шт.

## УСЛОВНЫЕ ОБОЗНАЧЕНИЯ:

- светильник точечный потолочный (в цвет группы включения)
- лента светодиодная потолочная (в цвет группы включения)
- светильник точечный настенный (в цвет группы включения)
- лента светодиодная настенная (в цвет группы включения)
- выключатель одноклавишный
- выключатель двухклавишный
- выключатель трехклавишный

## ПРИМЕЧАНИЯ

1. Все изменения согласовывать с архитектором;
2. При обнаружении несоответствия в размерах обращаться к архитектору;
3. Объем светодиодной ленты включает в себя ленту для подсветки стойки ресепшен, зеркала, камин, почтовых ящиков и тумбы с умывальником;

ОСКАР — БС-1 МОП 1					
Многоквартирный многоэтажный дом с объектами обслуживания жилой застройки во встроенных помещениях многоквартирного многоэтажного дома, подземной автостоянкой и трансформаторной подстанцией по ул. Красный проспект в Завельцовском районе г. Новосибирска					
Изм.	Кол.уч.	Лист	№ док.	Подп.	Дата
Блок-секция 1 (по ГП) — I этап строительства многоквартирного многоэтажного дома с объектами обслуживания жилой застройки во встроенных помещениях многоквартирного многоэтажного дома, подземной автостоянкой и трансформаторной подстанцией.				Стадия	Лист
План освещения				Р	1.10
				Листов	
17.XI.2025				НОВЫЙ МИР	
ЗН				Формат А4К	

Согласовано

Согласовано

Взам. инв. №

Подп. и дата

Инв. № подл.