


ПЛАН ЭЛЕКТРОВЫВОДОВ

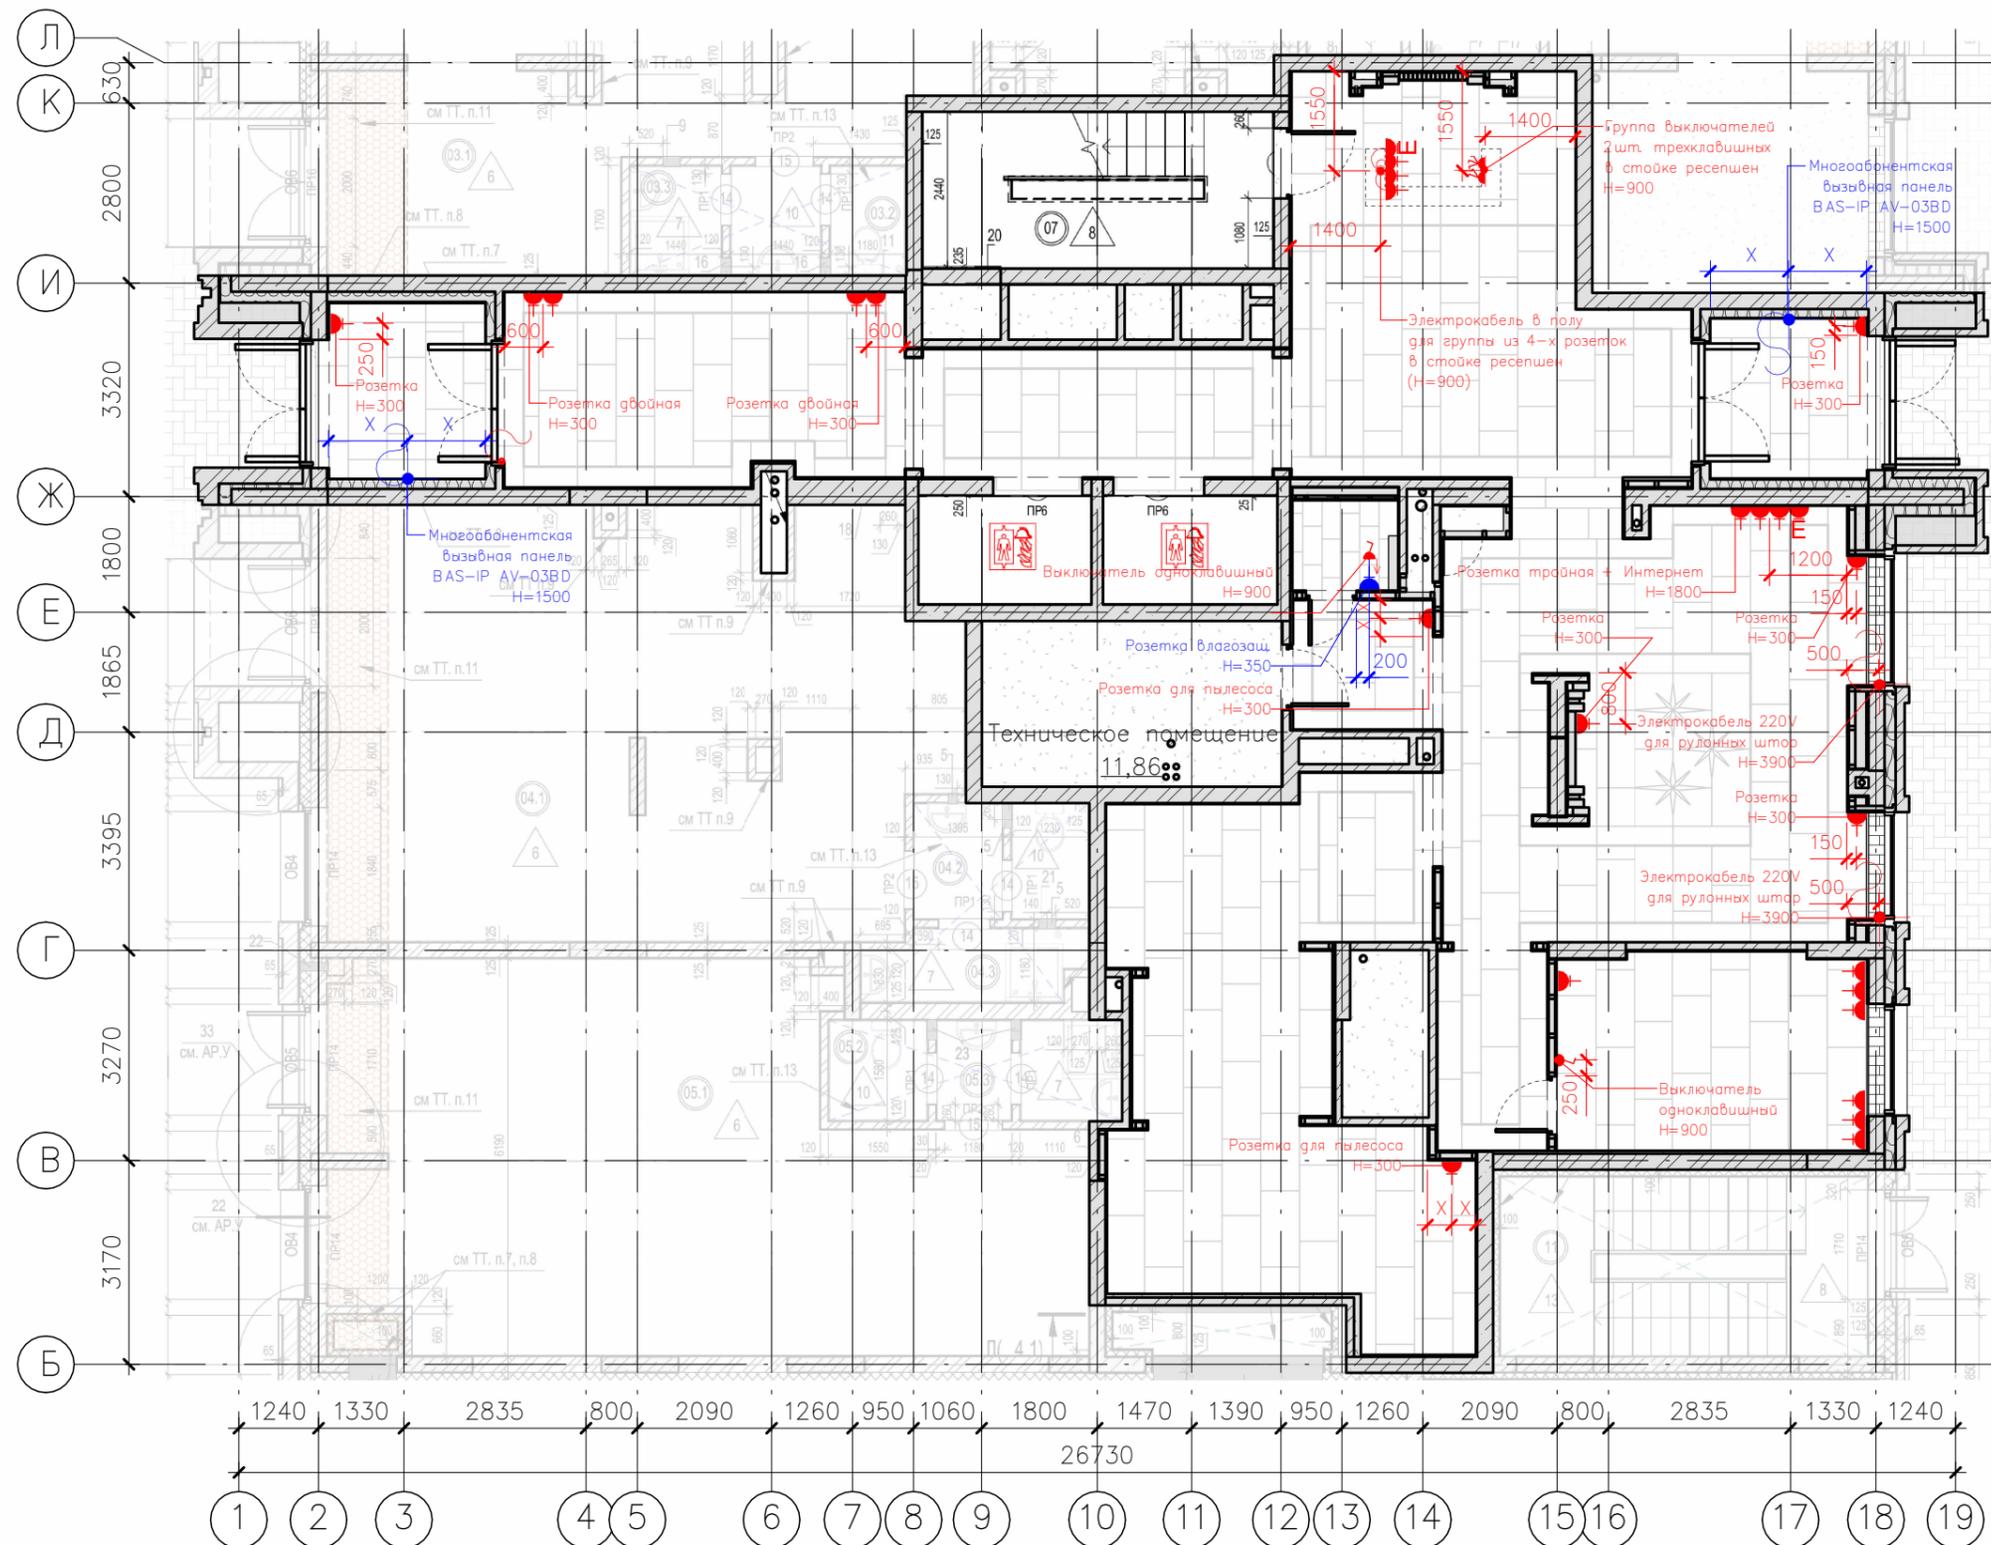

ВЕДОМОСТЬ РОЗЕТОК И ВЫКЛЮЧАТЕЛЕЙ

No	Обозн.	Изобраз.	Наименование	Кол-во
1			Розетка Schneider Electric ATLASDESIGN, скрытый монтаж, с заземлением, шампань	24 шт.
2			Рамка 1 пост Schneider Electric ATLASDESIGN, шампань	11 шт.
3			Рамка 2 поста Schneider Electric ATLASDESIGN, шампань	3 шт.
4			Рамка 3 поста Schneider Electric ATLASDESIGN, шампань	2 шт.
5			Рамка 4 поста Schneider Electric ATLASDESIGN, шампань	2 шт.
6			Розетка компьют. RJ45 Schneider Electric AtlasDesign, шампань ATN000583	2 шт.
7			Розетка IP44 Schneider Electric AtlasDesign AQUA, скрытый монтаж, с заземлением, карбон	1 шт.
8			Выключатель 1-клавишный RJ45 Schneider Electric AtlasDesign, шампань ATN000531	2 шт.
9			Выключатель 2-клавишный RJ45 Schneider Electric AtlasDesign, шампань ATN000551	1 шт.
10			Выключатель 3-клавишный RJ45 Schneider Electric AtlasDesign, шампань ATN000531	1 шт.

ПРИМЕЧАНИЯ

1. Все изменения согласовывать с архитектором;
2. При обнаружении несоответствия в размерах обращаться к архитектору;
3. Монтаж электрооборудования производить после согласования ответственного энергетика;

УСЛОВНЫЕ ОБОЗНАЧЕНИЯ:

- розетка встраиваемая с заземлением
- розетка встраиваемая влагозащищенная с заземлением
- электрокабель 220V
- интернет-розетка
- выключатель одноклавишный
- выключатель двухклавишный
- выключатель трехклавишный

ОСКАР – БС-1 МОП 1

Многоквартирный многоэтажный дом с объектами обслуживания жилой застройки во встроенных помещениях многоквартирного многоэтажного дома, подземной автостоянкой и трансформаторной подстанции по ул. Красный проспект в Завельцовском районе г. Новосибирска

Блок-секция 1 (по ГП) – I этап строительства многоквартирного многоэтажного дома с объектами обслуживания жилой застройки во встроенных помещениях многоквартирного многоэтажного дома, подземной автостоянкой и трансформаторной подстанцией.

Стация	Лист	Листов
Р	1.11	

План электровыводов

НОВЫЙ МИР

Формат А4К

Согласовано

Согласовано

Взам. инв. №

Подп. и дата

Инв. № подл.

Изм.	Кол.уч.	Лист	№ док.	Подп.	Дата
17.XI.2025					
ZH					