


ПЛАН РАССТАНОВКИ МЕБЕЛИ И ОБОРУДОВАНИЯ

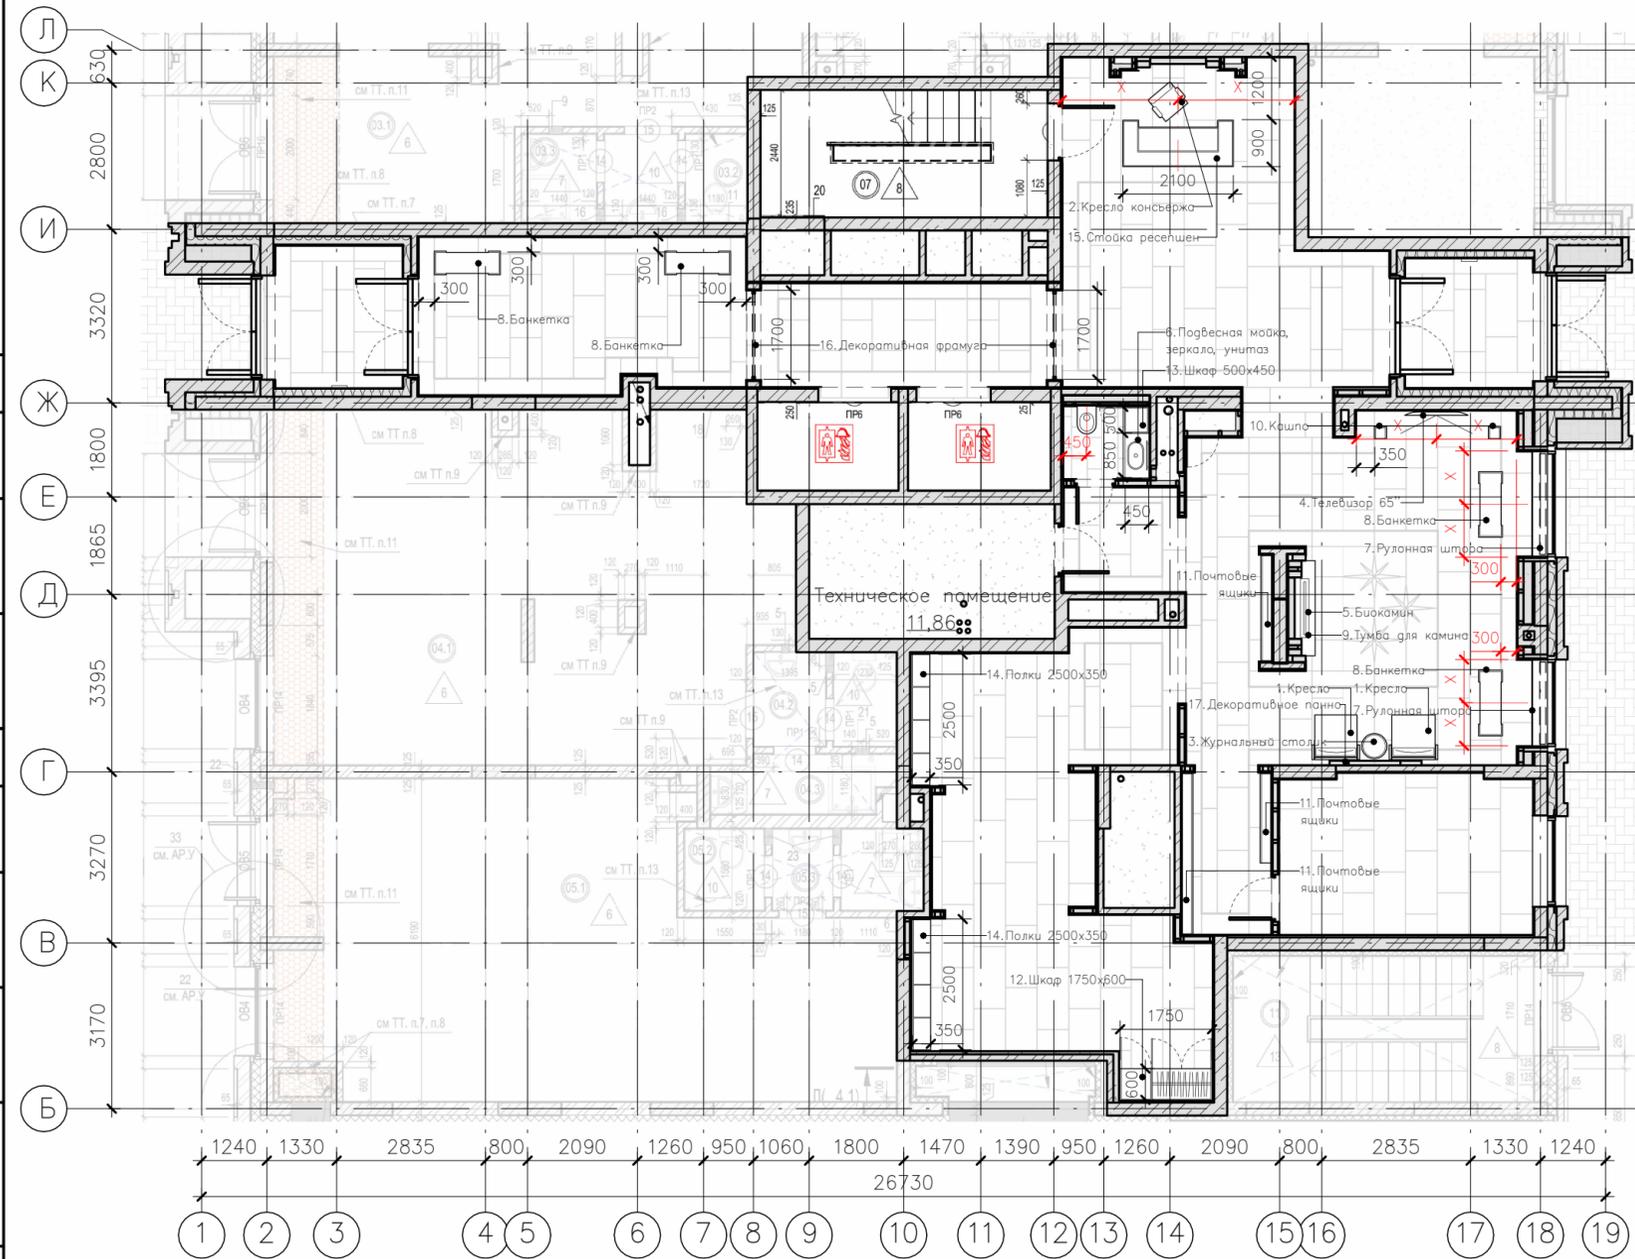

ПРИМЕЧАНИЯ

1. Все изменения согласовывать с архитектором;
2. При обнаружении несоответствия в размерах обращаться к архитектору;
3. Образцы материалов мебели, тип и дизайн согласовываются отдельно по ходу работы;

ВЕДОМОСТЬ МЕБЕЛИ И ОБОРУДОВАНИЯ

No	Обозн.	Изображ.	Наименование	Кол-во	No	Обозн.	Изображ.	Наименование	Кол-во
Мебель из наличия (не индивидуального изготовления)					Мебель индивидуального изготовления				
1			Кресло 850x850x450(h) Из каталога под заказ Арт.:	2 шт.	8			Банкетка 1250x500x450(h) Индивидуального изготовл.	4 шт.
2			Кресло консьержа 850x850x450(h) Из каталога под заказ Арт.:	1 шт.	9			Тумба для камина 1800x400x650(h) Индивидуального изготовл.	1 шт.
3			Журнальный столик D450x450(h) Из каталога под заказ Бренд: Арт.:	1 шт.	10			Кашпо 200x200x650(h) Индивидуального изготовл.	2 шт.
4			Телевизор 65" 838x1454x577(h) Из каталога Бренд: LG Арт.: 65NAN081A6A	1 шт.	11			Ящики почтовые 2000x200x1200(h) 1700x200x1200(h) 3050x200x1200(h) Индивидуального изготовл.	3 шт.
5			Электрический очаг Schones Feuer 3D FireLine 1000 Латунь 1030x186x264(h) Бренд: Schones Feuer Арт.: 2000000187976	1 шт.	12			Шкаф для консьержа 1750x600x3600(h) Индивидуального изготовл.	1 шт.
6			Комплект: мойка, смеситель, сифон, дозатор для мыла, диспенсер для полотенец, мусорное ведро, унитаз с инсталляцией, гигиенический душ, щетка-ершик СМ. ЛИСТ 1.13	1 шт.	13			Шкаф в санузле 500x450x3000(h) Индивидуального изготовл.	1 шт.
7			Рулонная штора (брендир.) 2000x3500(h) 1600x3500(h) Из каталога под заказ Бренд: Арт.:	2 шт.	14			Полки в колясочной 2500x350x940(h) Индивидуального изготовл.	2 шт.
					15			Стойка ресепшен 2100x900x1100(h) Индивидуального изготовл.	1 шт.
					16			Декорат. фрамуга 1700x60x3800(h) Индивидуального изготовл.	2 шт.
					17			Декоративное панно 1500x60x4000(h) Индивидуального изготовл.	1 шт.

ОСКАР – БС-1 МОП 1						
Многоквартирный многоэтажный дом с объектами обслуживания жилой застройки во встроенных помещениях многоквартирного многоэтажного дома, подземной автостоянкой и трансформаторной подстанцией по ул. Красный проспект в Завельцовском районе г. Новосибирска						
Изм.	Кол.уч.	Лист	№ док.	Подп.	Дата	
Блок-секция 1 (по ГП) - I этап строительства многоквартирного многоэтажного дома с объектами обслуживания жилой застройки во встроенных помещениях многоквартирного многоэтажного дома, подземной автостоянкой и трансформаторной подстанцией.				Стация	Лист	Листов
				Р	1.12	
План расстановки мебели				НОВЫЙ МИР		
19.XI.2025						
ЗН						