


ПЛАН ЗАПОЛНЕНИЯ ДВЕРНЫХ ПРОЕМОВ

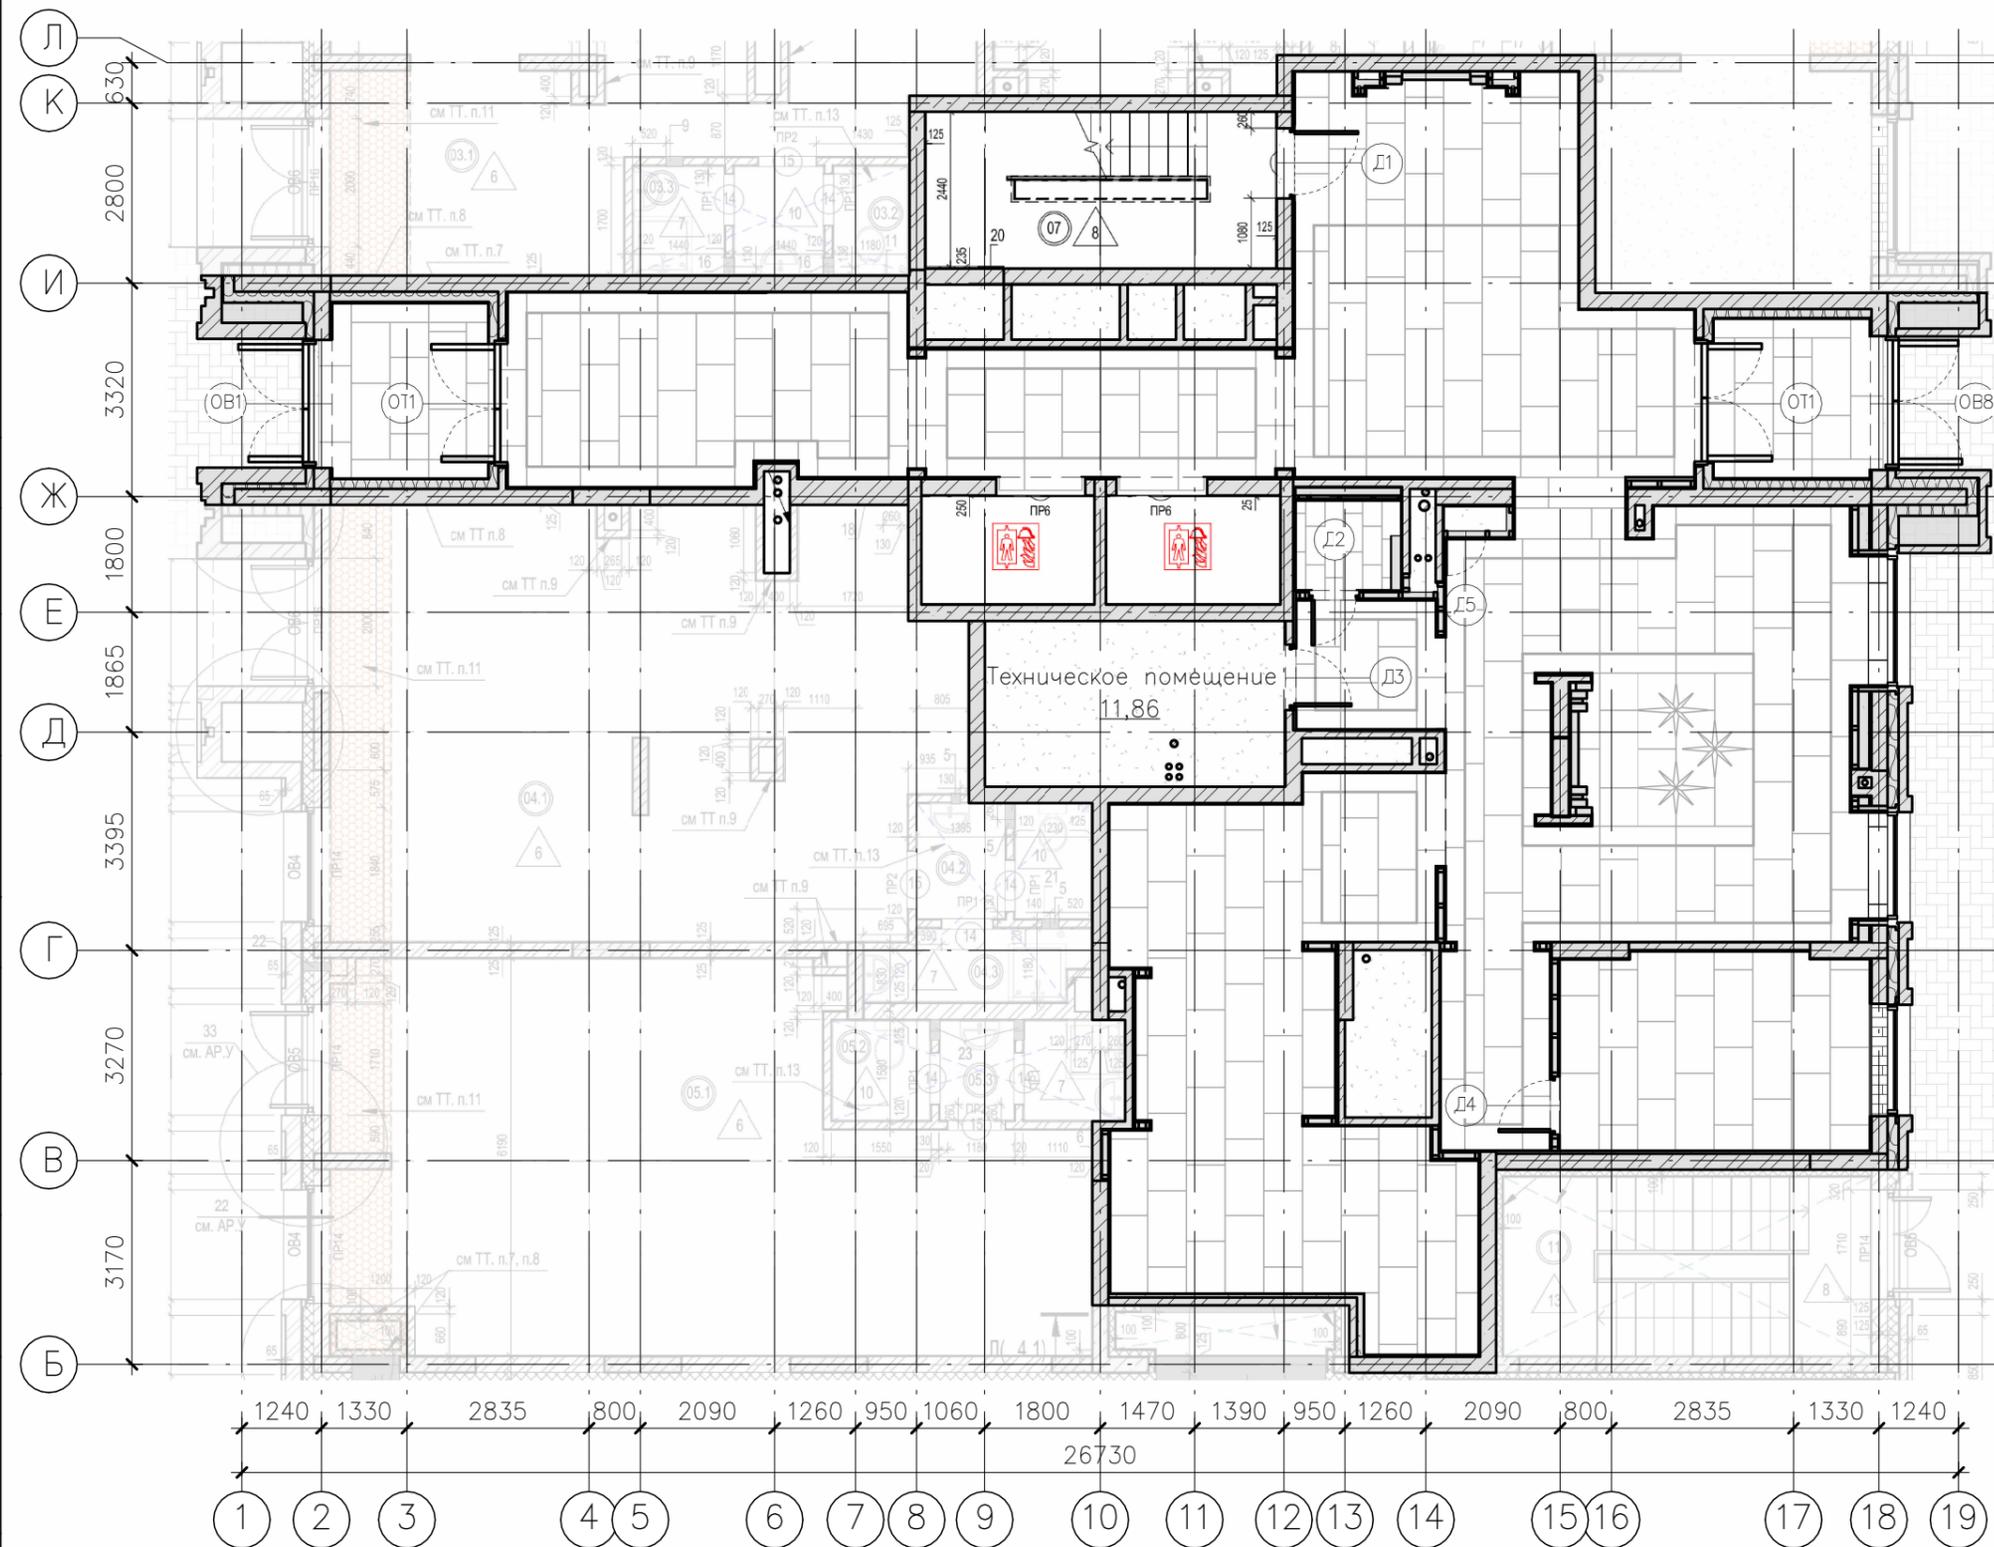

ВЕДОМОСТЬ ЗАПОЛНЕНИЯ ДВЕРНЫХ ПРОЕМОВ

Марка	Изобраз.	Наименование	Кол-во
ОВ1		Алюм. витражная конструкция согласно проекту СПК-0-07-2025	1 шт.
ОВ8		Алюм. витражная конструкция согласно проекту СПК-0-07-2025	1 шт.
ОТ1		Алюм. витражная конструкция согласно проекту СПК-0-07-2025	2 шт.
Д1		Дверь стальная с остеклением индивидуального изготовления	1 шт.
Д2		Дверь скрытого монтажа 2000x700 грунтованная, кромка бронза под проем 2100x800	1 шт.
Д3		Дверь скрытого монтажа 2000x900 грунтованная, кромка бронза под проем 2100x1000	1 шт.
Д4		Дверь скрытого монтажа 2000x800 грунтованная, кромка бронза под проем 2100x900	1 шт.
Д5		Люк скрытого монтажа 1200x600 грунтованная, кромка бронза под проем 1250x650	1 шт.

ПРИМЕЧАНИЯ

1. Все изменения согласовывать с архитектором;
2. При обнаружении несоответствия в размерах обращаться к архитектору;
3. Дверная фурнитура, образцы откраски кромки, тип дверей согласовываются отдельно;

						ОСКАР – БС-1 МОП 1		
						Многоквартирный многоэтажный дом с объектами обслуживания жилой застройки во встроенных помещениях многоквартирного многоэтажного дома, подземной автостоянкой и трансформаторной подстанцией по ул. Красный проспект в Завельцовском районе г. Новосибирска		
Изм.	Кол.уч.	Лист	№ док.	Подп.	Дата	Блок-секция 1 (по ГП) – 1 этап строительства многоквартирного многоэтажного дома с объектами обслуживания жилой застройки во встроенных помещениях многоквартирного многоэтажного дома, подземной автостоянкой и трансформаторной подстанцией.		
						Стадия	Лист	Листов
						Р	1.14	
19.XI.2025						План заполнения дверных проемов		
ЗН						НОВЫЙ МИР		

Согласовано

Согласовано

Взам. инв. №

Подп. и дата

Инв. № подл.