


СХЕМА ПРИВЯЗКИ РАЗВЕРТОК ПО СТЕНАМ

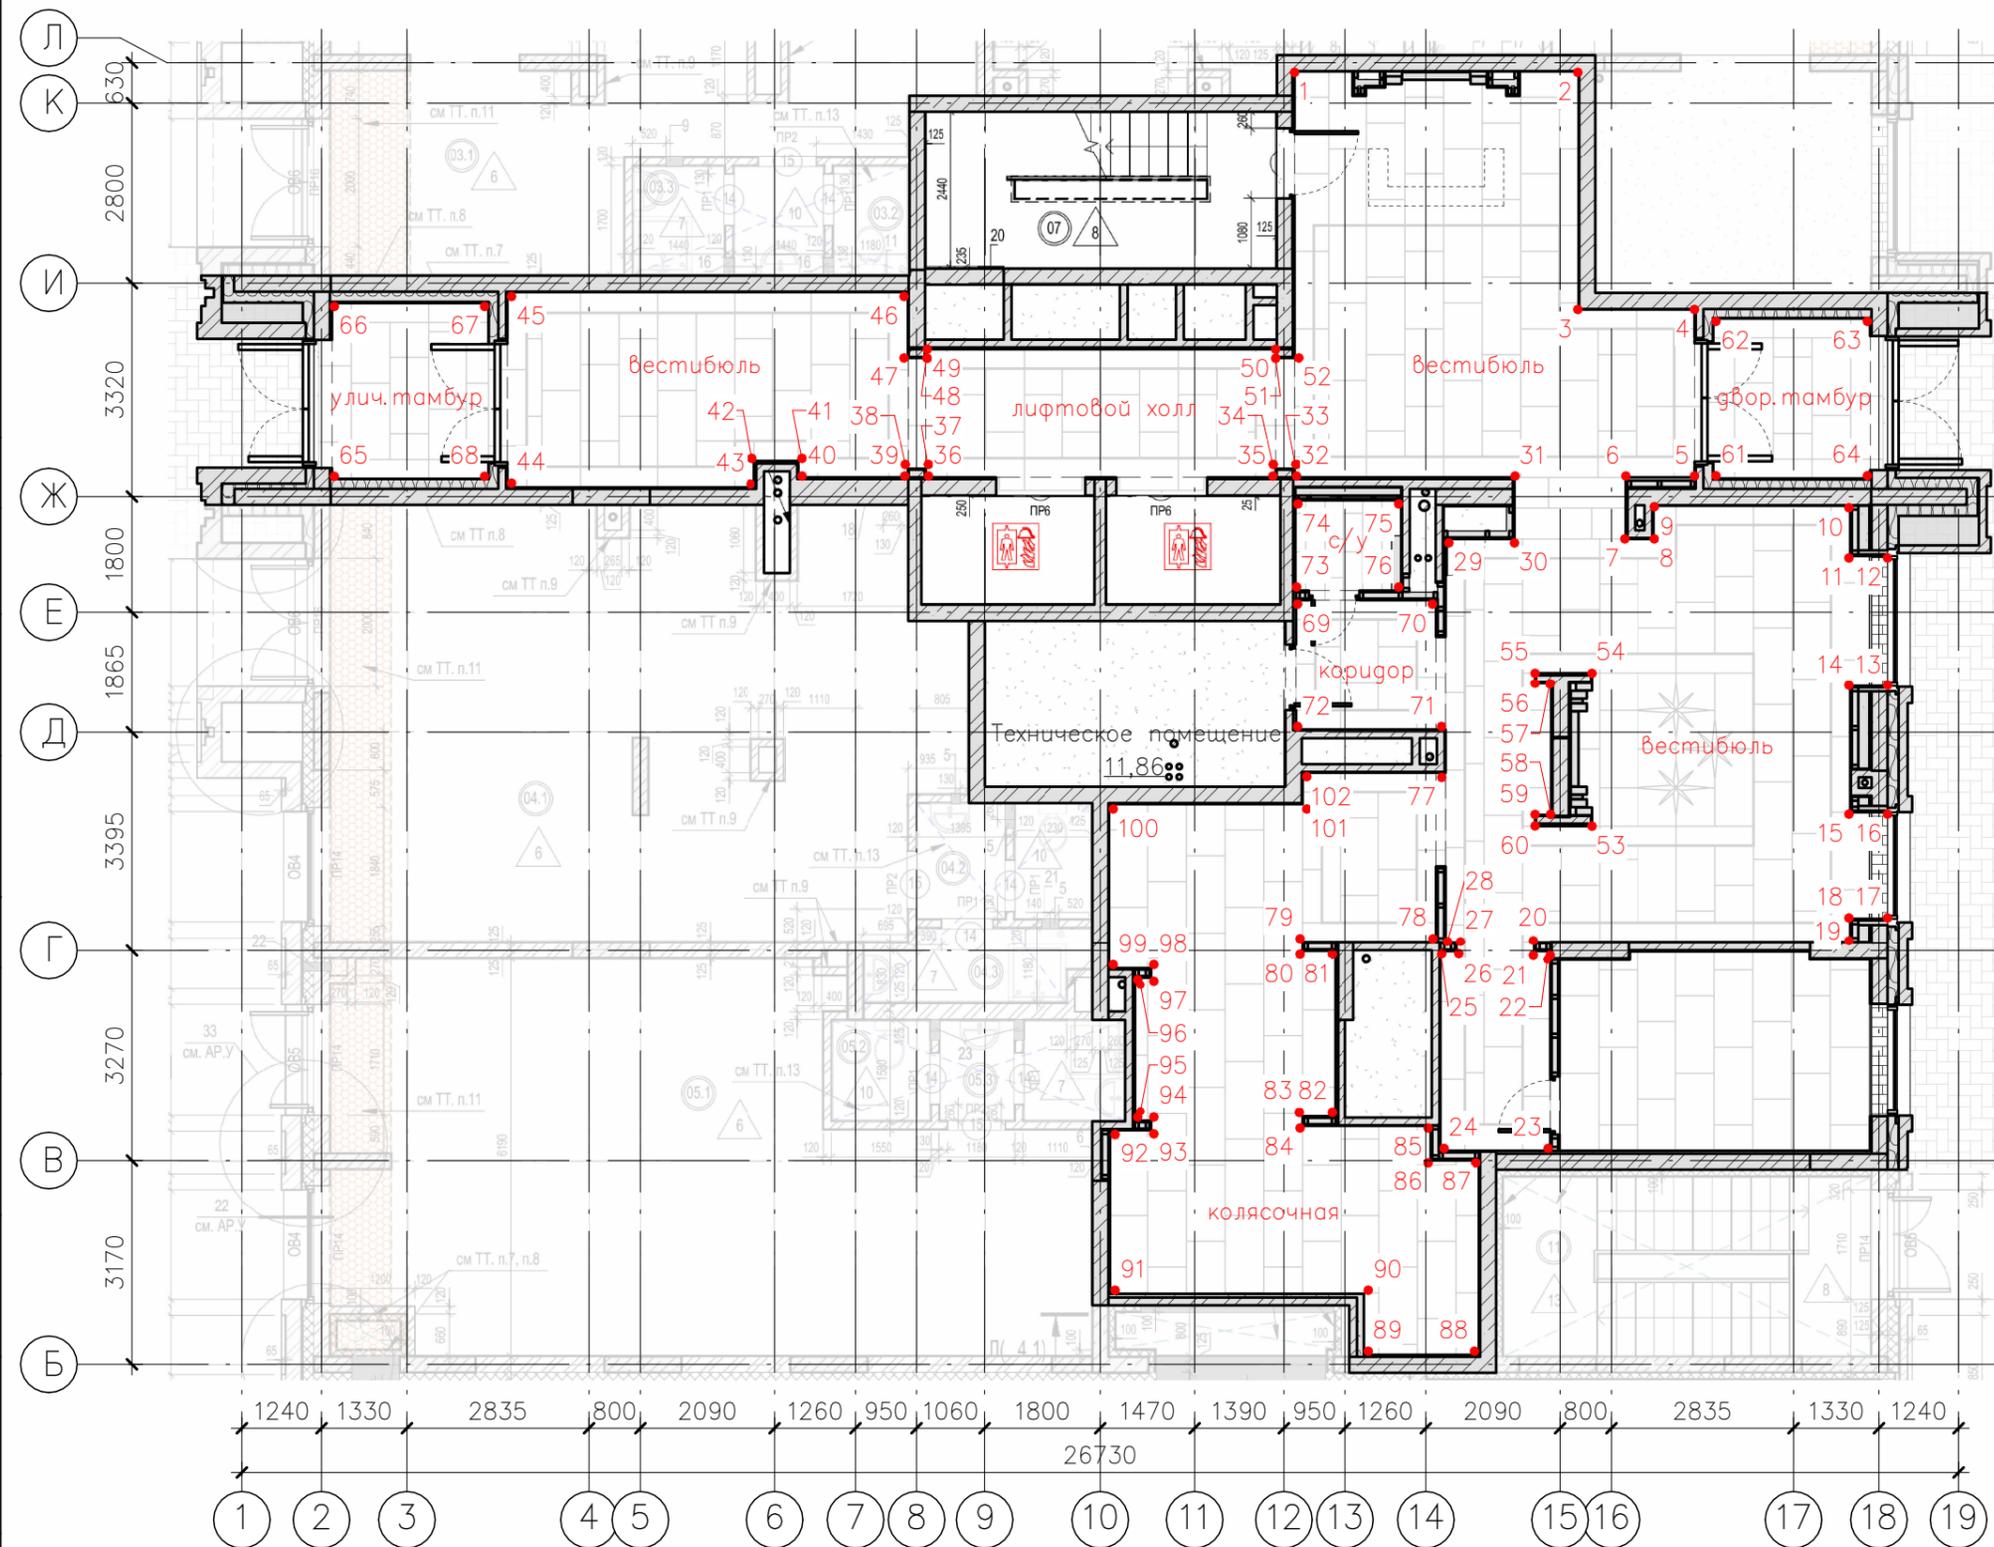

Согласовано

Согласовано

Инв. № подл.	Взам. инв. №
Подп. и дата	

					ОСКАР – БС-1 МОП 1			
					Многоквартирный многоэтажный дом с объектами обслуживания жилой застройки во встроенных помещениях многоквартирного многоэтажного дома, подземной автостоянкой и трансформаторной подстанцией по ул. Красный проспект в Завельцовском районе г. Новосибирска			
					Блок-секция 1 (по ГП) – I этап строительства многоквартирного многоэтажного дома с объектами обслуживания жилой застройки во встроенных помещениях многоквартирного многоэтажного дома, подземной автостоянкой и трансформаторной подстанцией.			
Изм.	Кол.уч.	Лист	№ док.	Подп.	Дата	Стадия	Лист	Листов
						Р	1.15	
25.XI.2025 ZH						Схема привязки разверток по стенам		НОВЫЙ МИР