





РАЗВЕРТКА 35-36

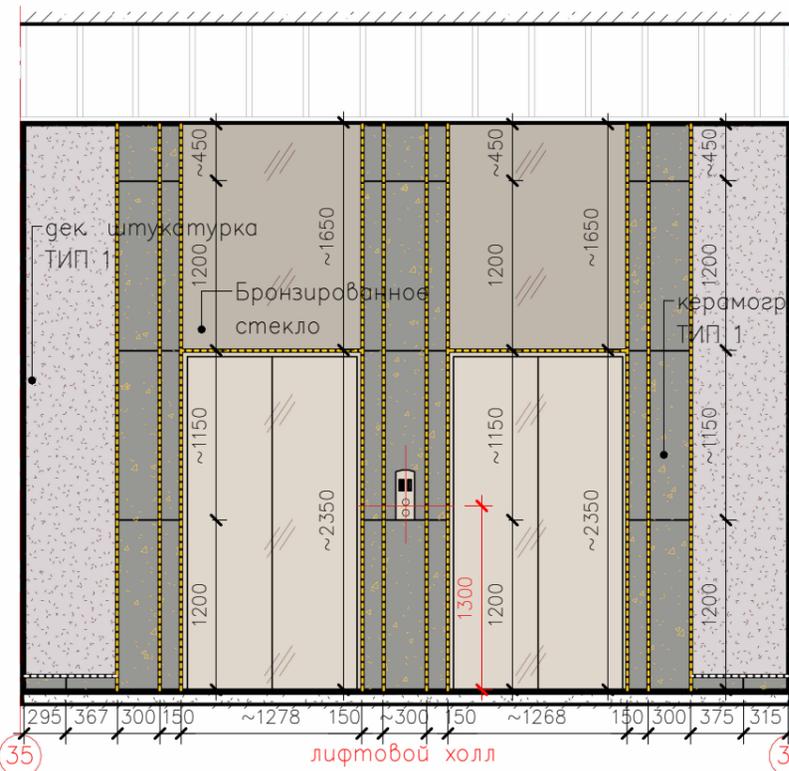


РАЗВЕРТКА 36-37-38-39-40-41

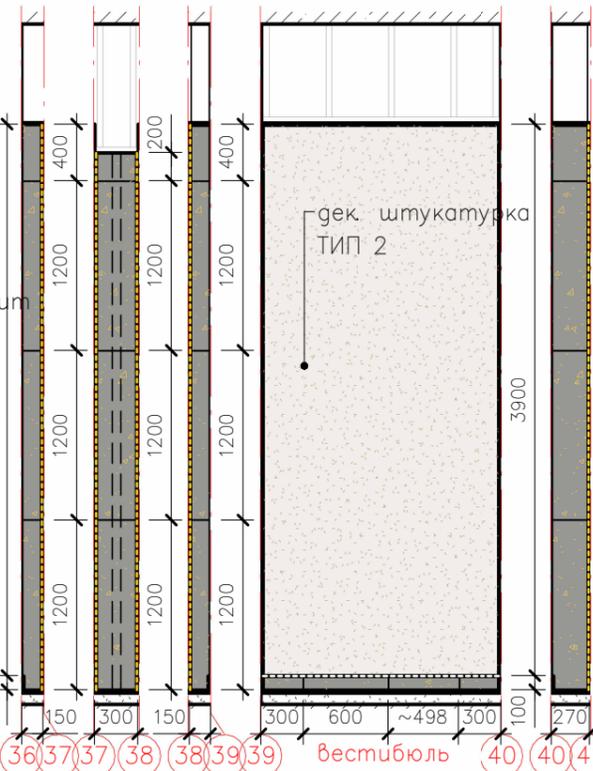

РАЗВЕРТКА 41-42-43-44

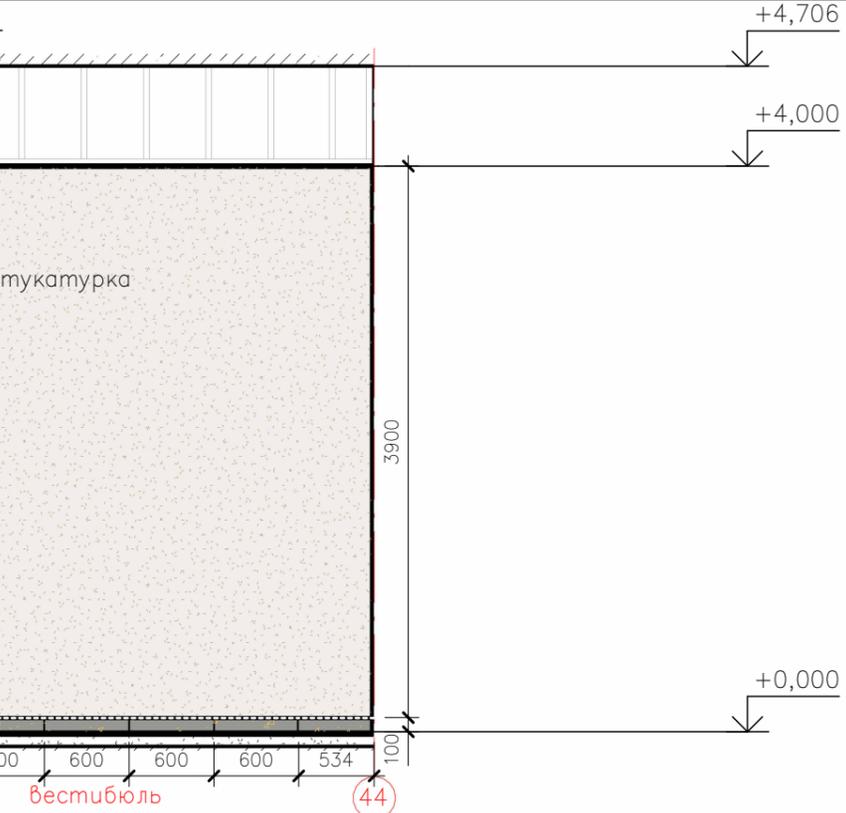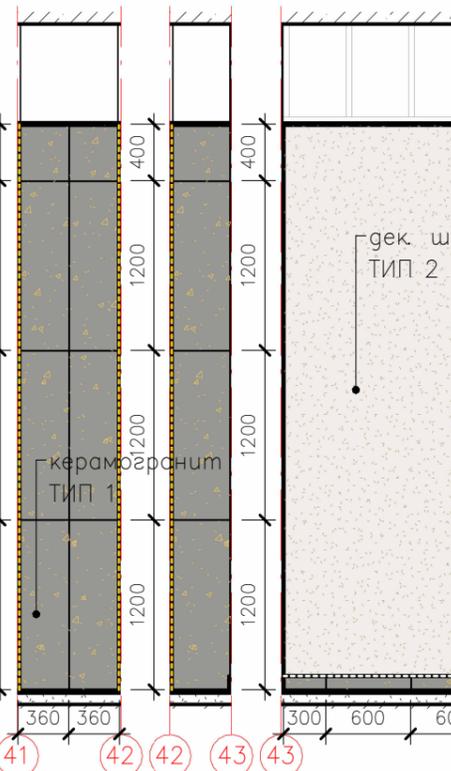



РАЗВЕРТКА 44-45

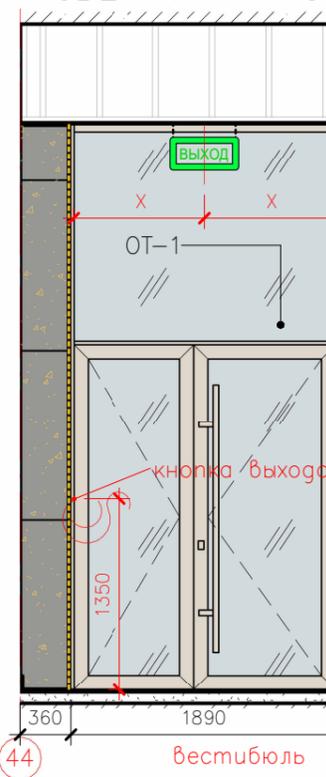

РАЗВЕРТКА 45-46



РАЗВЕРТКА 46-47-48-49-50

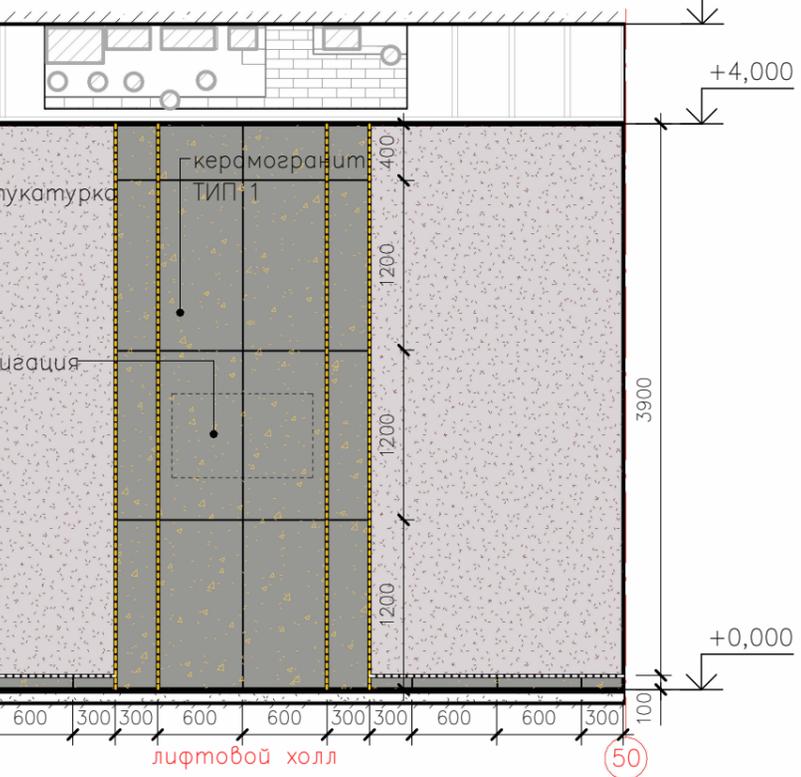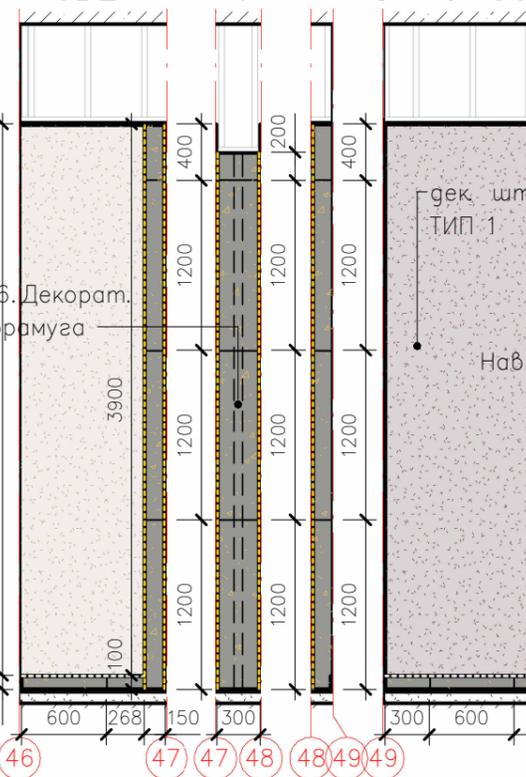

ПРИМЕЧАНИЯ

1. Все изменения согласовывать с архитектором;
2. При обнаружении несоответствия в размерах обращаться к архитектору;
3. Схему привязки разверток см. лист 1.15;
4. Вертикальные швы привязать к швам керамогранита на полу;

УСЛОВНЫЕ ОБОЗНАЧЕНИЯ

|  |                      |  |                          |  |                              |
|--|----------------------|--|--------------------------|--|------------------------------|
|  | - керамогранит ТИП 1 |  | - дек штукатурка ТИП 1   |  | - выключатель                |
|  | - керамогранит ТИП 2 |  | - дек штукатурка ТИП 2   |  | - электрокабель              |
|  | - керамогранит ТИП 3 |  | - розетка 220V           |  | - профиль окантовочный ТИП 1 |
|  | - керамогранит ТИП 4 |  | - розетка 220V влагозащ. |  | - профиль окантовочный ТИП 2 |
|  | - кирпичная кладка   |  |                          |  |                              |

ОСКАР – БС-1 МОП 1

Многоквартирный многоэтажный дом с объектами обслуживания жилой застройки во встроенных помещениях многоквартирного многоэтажного дома, подземной автостоянкой и трансформаторной подстанции по ул. Красный проспект в Завельцовском районе г. Новосибирска

Блок-секция 1 (по ГП) – 1 этап строительства многоквартирного многоэтажного дома с объектами обслуживания жилой застройки во встроенных помещениях многоквартирного многоэтажного дома, подземной автостоянкой и трансформаторной подстанции.

|        |      |        |
|--------|------|--------|
| Стадия | Лист | Листов |
| Р      | 1.18 |        |

Развертки по стенам 35-50

НОВЫЙ МИР