


РАЗВЕРТКА 83-84-85

РАЗВЕРТКА 85-86-87-88

РАЗВЕРТКА 88-89-90

РАЗВЕРТКА 90-91

РАЗВЕРТКА 91-92

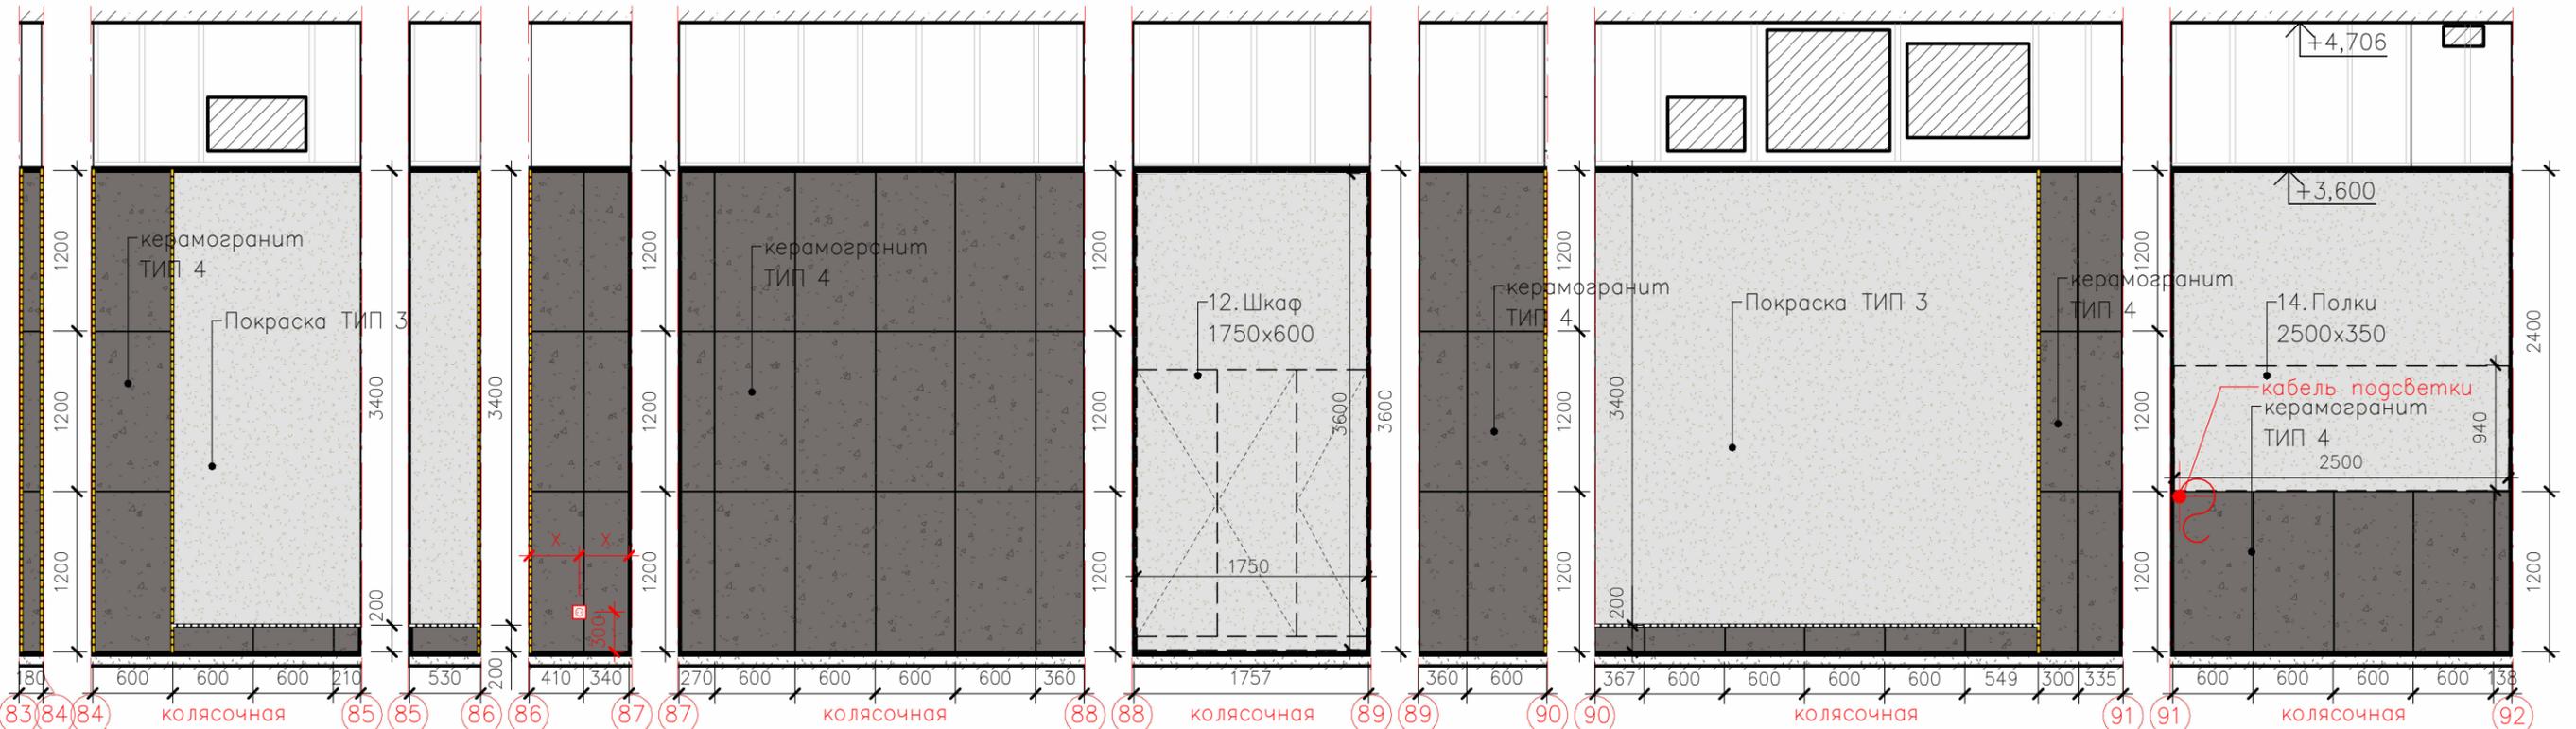


РАЗВЕРТКА 92-93-94-96-96

РАЗВЕРТКА 96-97-98-99-100

РАЗВЕРТКА 100-101

РАЗВЕРТКА 101-102-77

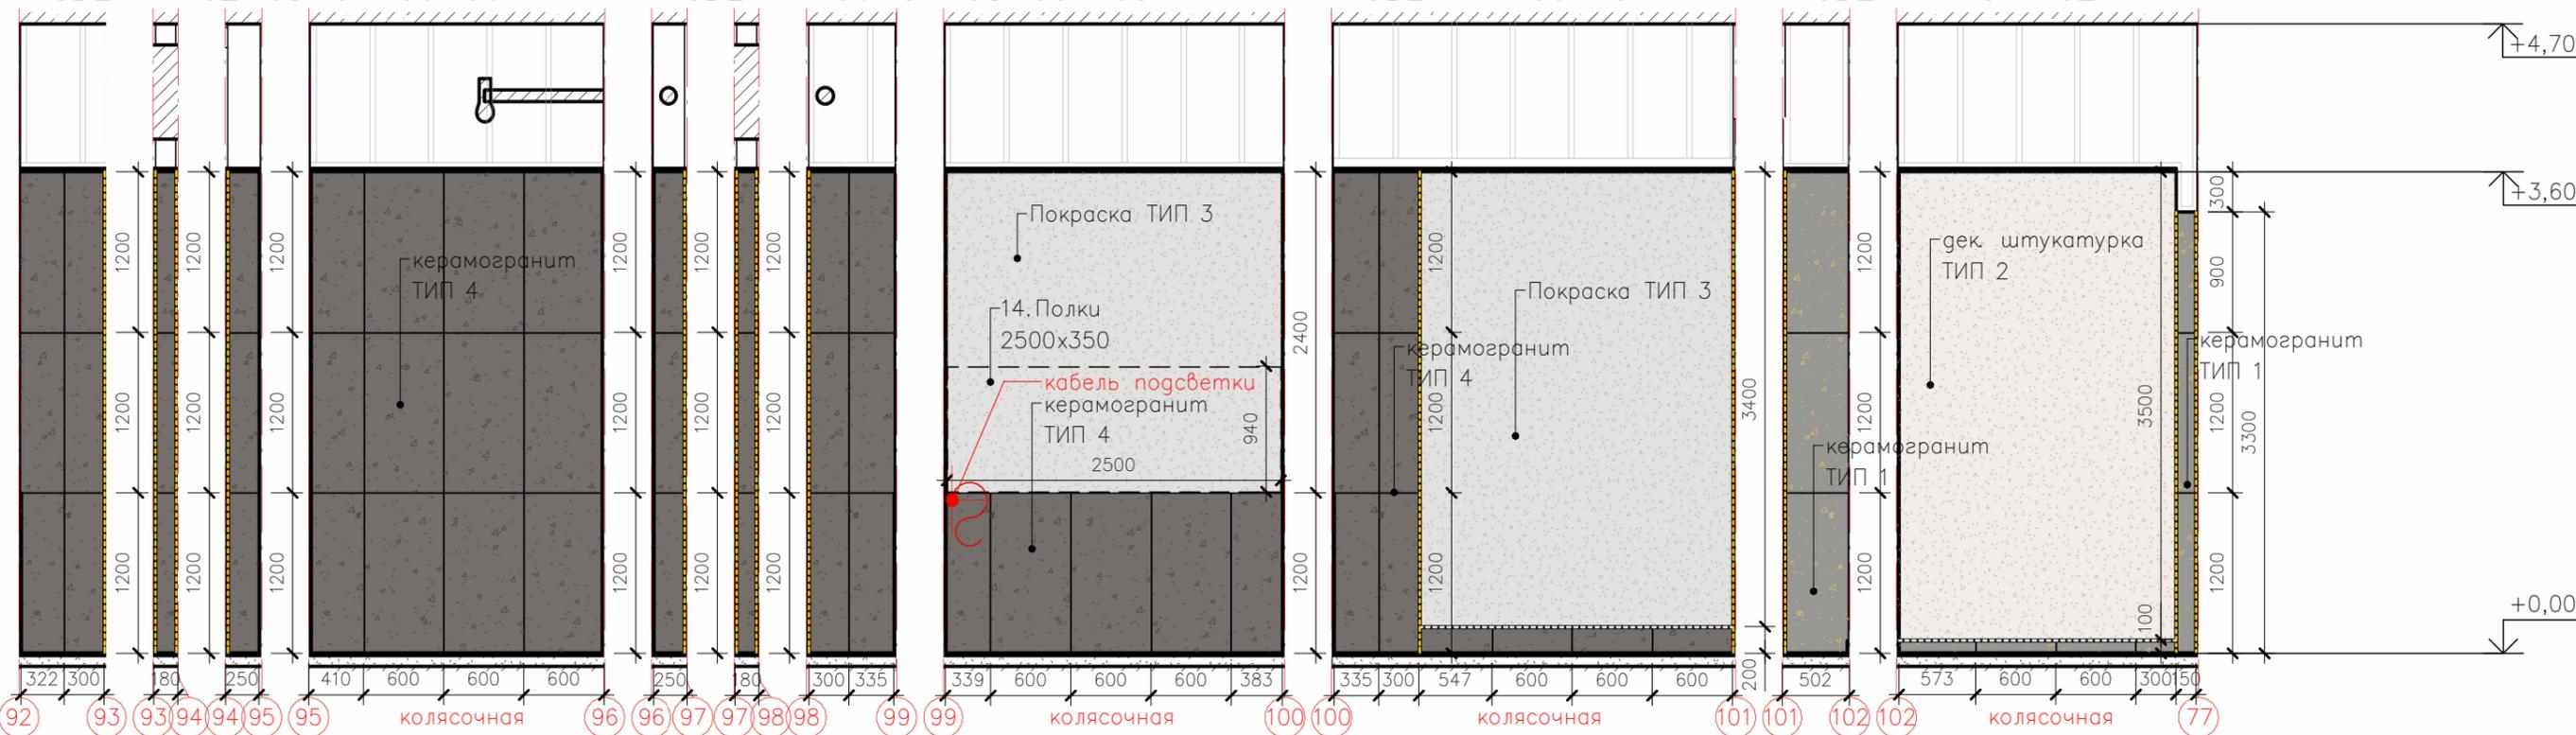

**ПРИМЕЧАНИЯ**

1. Все изменения согласовывать с архитектором;
2. При обнаружении несоответствия в размерах обращаться к архитектору;
3. Схему привязки разверток см. лист 1.15;
4. Вертикальные швы привязать к швам керамогранита на полу;

**УСЛОВНЫЕ ОБОЗНАЧЕНИЯ**

	– керамогранит ТИП 1		– дек. штукатурка ТИП 1		– выключатель
	– керамогранит ТИП 2		– дек. штукатурка ТИП 2		– электрокабель
	– керамогранит ТИП 3		– покраска ТИП 3		– профиль окантовочный ТИП 1
	– керамогранит ТИП 4		– розетка 220V		– профиль окантовочный ТИП 2
	– кирпичная кладка		– розетка 220V влагозащ.		

**ОСКАР – БС-1 МОП 1**

Многоквартирный многоэтажный дом с объектами обслуживания жилой застройки во встроенных помещениях многоквартирного многоэтажного дома, подземной автостоянкой и трансформаторной подстанции по ул. Красный проспект в Завельцовском районе г. Новосибирска

Блок-секция 1 (по ГП) – 1 этап строительства многоквартирного многоэтажного дома с объектами обслуживания жилой застройки во встроенных помещениях многоквартирного многоэтажного дома, подземной автостоянкой и трансформаторной подстанцией.

Стадия	Лист	Листов
Р	1.21	

Развертки по стенам 83-102

**НОВЫЙ МИР**

Согласовано

Согласовано

Взам. инв. №

Подп. и дата

Инв. № подл.

Изм.	Кол.уч.	Лист	№ док.	Подп.	Дата
25.XI.2025					
ZH					