



ДЕТАЛИРОВОЧНЫЙ ЧЕРТЕЖ БРЕНД-СТЕНЫ

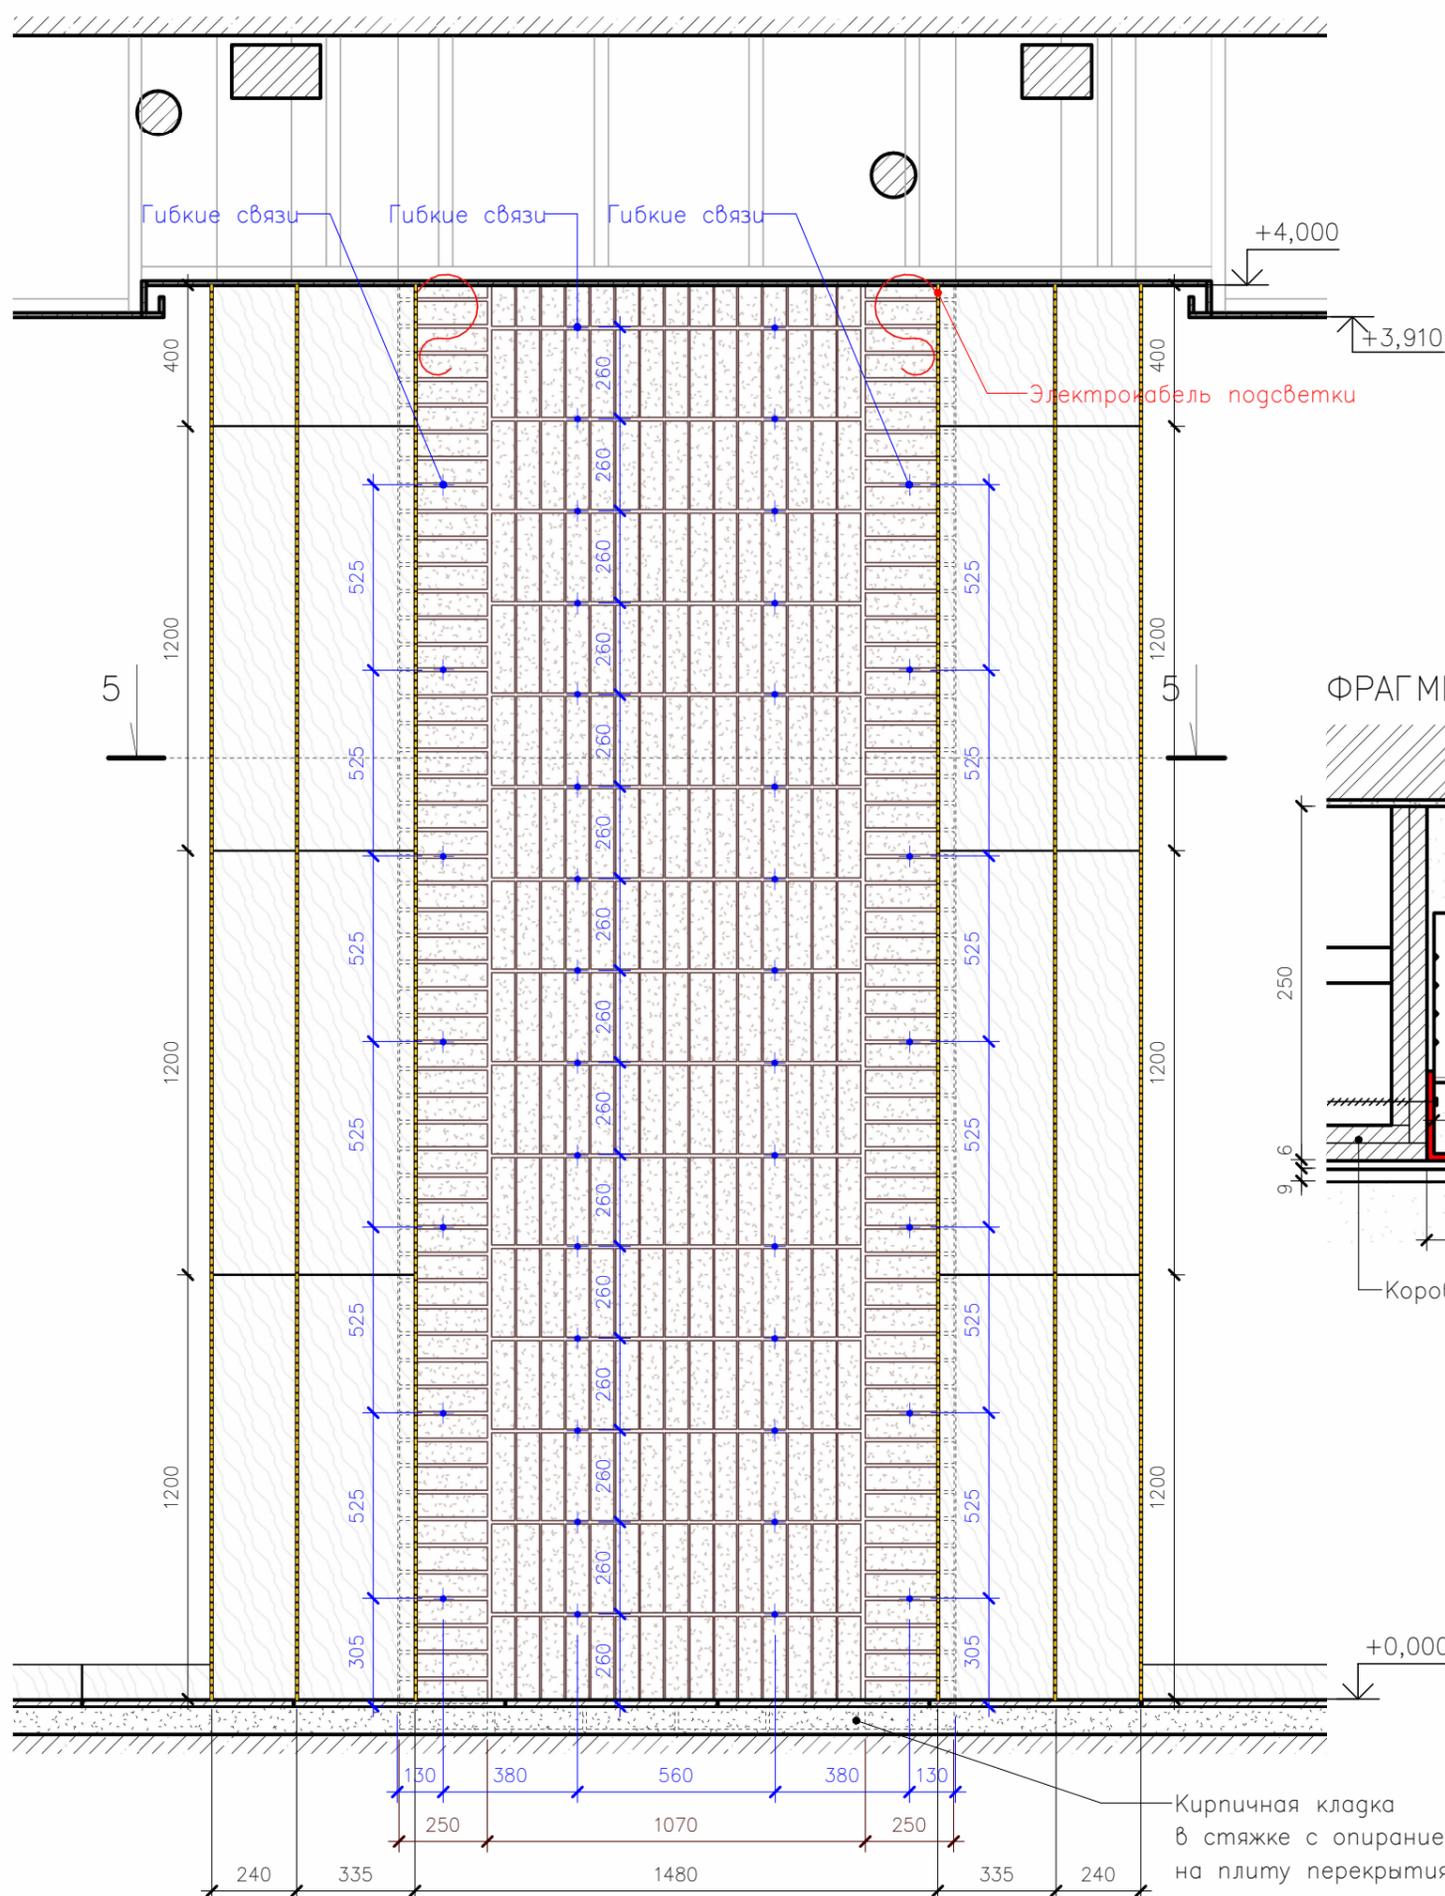

СЕЧЕНИЕ 5-5

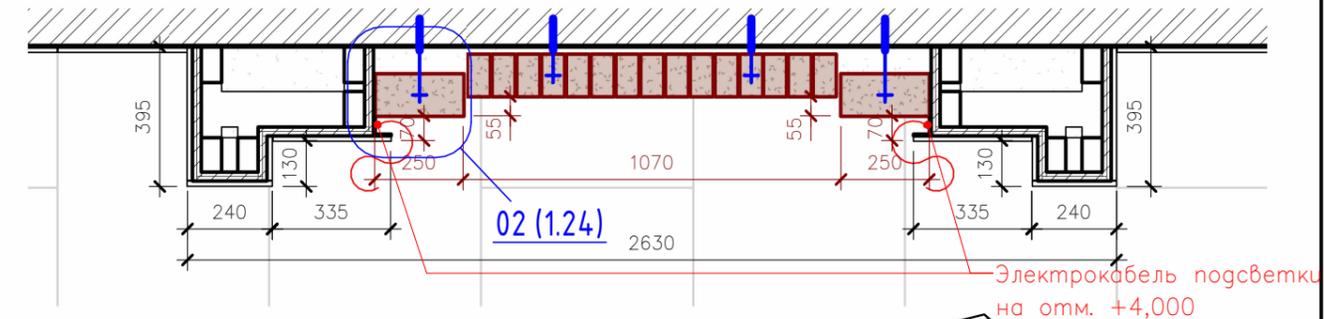


ВИД 1: МОНТАЖ КЛАДКИ

кирпич облицовочный вертикальная кладка на ребро

кирпич облицовочный горизонтальная кладка

ФРАГМЕНТ 02

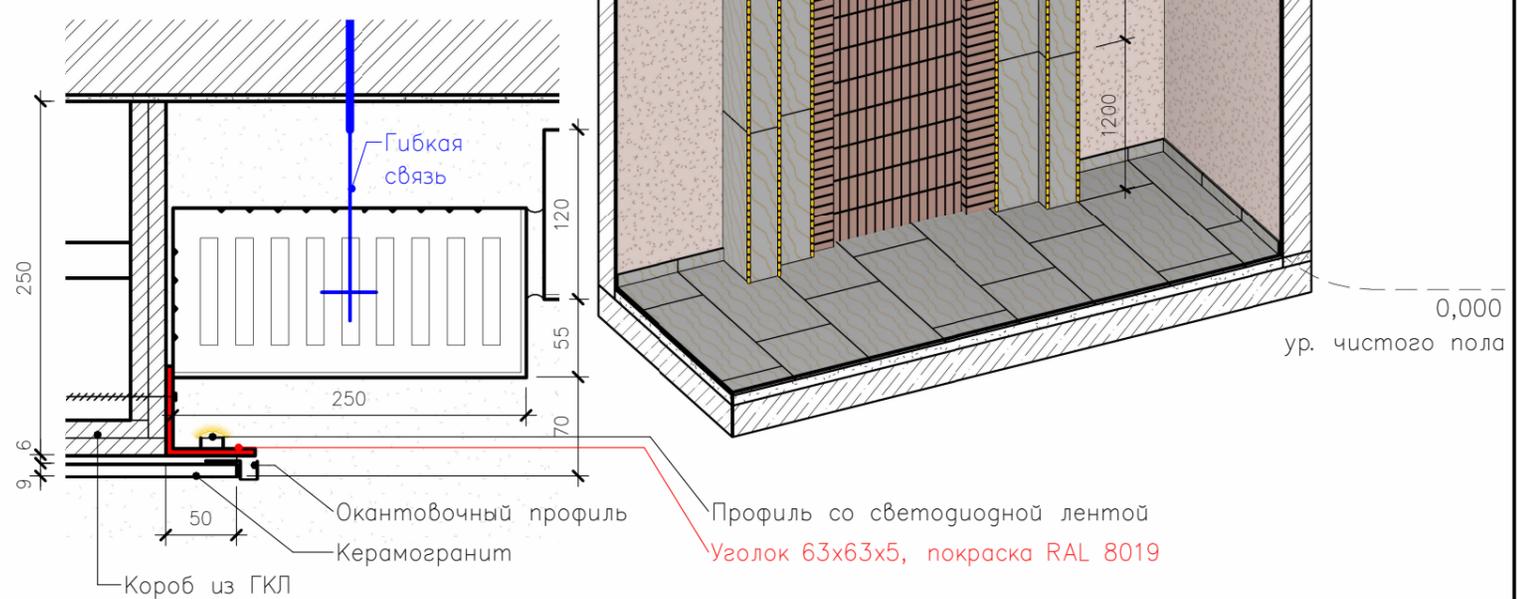

ПРИМЕЧАНИЕ

1. Демонтировать стяжку и утеплитель с целью опирания кладки непосредственно на плиту перекрытия;
2. Расстановку гибких связей выполнена из условия 8шт. на 1 кв.м кирпичной кладки;

						ОСКАР – БС-1 МОП 1					
						Многоквартирный многоэтажный дом с объектами обслуживания жилой застройки во встроенных помещениях многоквартирного многоэтажного дома, подземной автостоянкой и трансформаторной подстанцией по ул. Красный проспект в Завельцовском районе г. Новосибирска					
Изм.	Кол.уч.	Лист	№ док.	Подп.	Дата	Блок-секция 1 (по ГП) – 1 этап строительства многоквартирного многоэтажного дома с объектами обслуживания жилой застройки во встроенных помещениях многоквартирного многоэтажного дома, подземной автостоянкой и трансформаторной подстанцией.		Стация	Лист	Листов	
								Р	1.24		
25.XII.2025						Детализировочный чертеж бренд-стены			НОВЫЙ МИР		
ЗН									Формат А4К		