

Примечания:

1. Ведомость озеленения посчитана в границах расчета материалов, граница расчета материалов обозначена отдельно для фрагмента "двор" и фрагмента "площадь". Все ведомости посчитаны согласно данному делению;
2. На плане нанесены существующие и проектируемые сети, согласно исполнительной съемке файл "ОСКАР - исп К2 вся.pdf" (дата создания документа 08.10.2025).

Поз.	Условные обозначения	Наименование породы или вида насаждения	Кол-во шт.	Контейнер	Характеристики растения
Д1		Липа мелколистная «Фастигиата»	4	WRB	солитер/высота 2,5-3м


Поз.	Условные обозначения	Наименование породы или вида насаждения	Кол-во шт.	Контейнер	Характеристики растения
К1		Клён "Гиннала"	6	WRB	кустарниковая форма/солитер/высота 2-2,5 м

Поз.	Условные обозначения	Наименование породы или вида насаждения	Сорт/выб.	Плотность посадки	Контейнер	Площадь посадки	Общее кол-во	Свето-теневой режим	Примечания
K2		Можжевельник горизонтальный "Принс оф Уэллс"		4 шт/м²	C5	16,87	68		Размещение в ряд, шаг 500 мм
K3		Кизильник блестящий		4 шт/м²	C5	19,21	77		
K4		Пузыреплодник Диаволо		4 шт/м²	C5	23,60	95		
K5		Сосна горная "Мугус"		4 шт/м²	C5	28,10	112		Размещение в ряд, шаг 500 мм
K6		Клопогон простой "Pink Spike"		4 шт/м²	C2	28,51	114		Шаг посадки 200 мм. Размещение в ряд
K7		Вейник остроцветковый "Karl Foerster"		8 шт/м²	P9	33,70	270		Размещение в шахматном порядке
K8		Микс1				37,4	300		
		Вейник остроцветковый "Karl Foerster"	50%	8 шт/м²	P9	18,7	150		
		Кровохлебка лекарственная	50%	8 шт/м²	P9	18,7	150		
K9		Живучка ползучая		11 шт/м²	P9	31,40	345		Размещение в ряд, шаг 250 мм
K10		Щучка дернистая "Goldtau"		4 шт/м²	P9	36,31	145		Размещение в ряд, шаг 300 мм
K11		Седум "Matrona"		9 шт/м²	C2	32,93	297		Размещение в ряд, шаг 300 мм

Поз.	Условные обозначения	Наименование породы или вида насаждения	Сорт/выб.	Плотность посадки	Контейнер	Площадь посадки	Общее кол-во	Свето-теневой режим	Примечания
K3		Кизильник блестящий		4 шт/м²	C5	64,2	257		
K4		Пузыреплодник Диаволо		4 шт/м²	C5	42,2	169		
K8		Микс1				5,3	44		Размещение в шахматном порядке
		Вейник остроцветковый "Karl Foerster"	50%	8 шт/м²	P9	2,65	22		
		Кровохлебка лекарственная	50%	8 шт/м²	P9	2,65	22		
K12		Ель в форме живой изгороди		4 шт/м²	C5	4,2	17		Размещение в ряд, шаг 500 мм

Условные обозначения

- Граница участка (1 этап)
- Граница проектирования и расчета материала
- Здания и сооружения
- Подпорные стенки
- Озеленение в границах участка материала
- Контур пожарного проезда
- Существующие деревья (сохраненные)

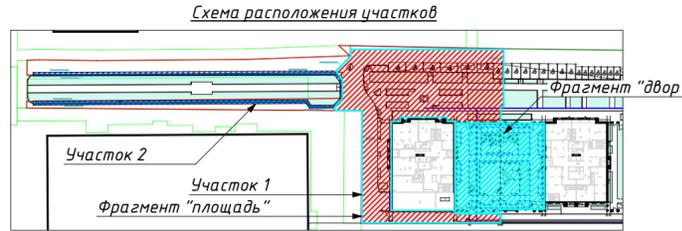

17к-19-02/25-2025-1-ГП

Многоквартирный многоэтажный дом с объектами обслуживания жилой застройки во встроено-пристроенных помещениях многоквартирного многоэтажного дома, подземной адвостоянкой и трансформаторной подстанции по ул. Красный проспект в Завельцовском районе г. Новосибирска

Изм.	Колуч	Лист	№Док.	Подп.	Дата	Стадия	Лист	Листов
	Архитектор	Бунякина				Р	52	62
	Архитектор	Антилова						

Благоустройство придомовой территории (I этап строительства)

Дендроплан. Участок 1. Масштаб 1:200

ДЕВЕЛОПМЕНТ | АРХИТЕКТУРА

Формат А2