


План мульчирования участка 1

Условные обозначения:

- Граница участка (1 этап)
- Граница проектирования и расчета материала
- Здания и сооружения
- Подпорные стенки
- Озеленение в границах участка
- Существующие деревья (сохранённые)
- Мульчирование грунта корой лиственницы фракция 10-30 мм, толщина слоя 50 мм

Примечания:

1. Мульчирование почвы под посадками деревьев, кустарников и многолетников сокращает количество поливов и прополок;
2. Мульчирование облегчает уход за газоном вокруг посадок;
3. Для предотвращения раздувания мульчи ветром рекомендуется укладывать мульчу послойно - нижний слой - самая мелкая фракция, верхний слой - фракция крупнее (декоративная). Слои пролить водой для лучшего сцепления частиц коры между собой;
4. Стоимость мульчи сопоставима со стоимостью рулонного газона. Расход мульчи - 1 мешок 50 л на 1 м² покрытия;
5. В качестве мульчи можно применять кору лиственницы, щепу, опилки или ореховую скорлупу;
6. Укладка геотекстиля между мульчей и грунтом не рекомендуется, так как он препятствует правильному уходу за посадками - рыхлению и внесению удобрений;
7. Рекомендуется обновлять мульчу раз в 2-3 года, так как она усыхает;
8. Чтобы газон не наползал на мульчированную площадь рекомендуется разграничивать газон и мульчу пластиковым бордюром, доской с антисептической пропиткой, либо листовым материалом, не подверженным гниению.

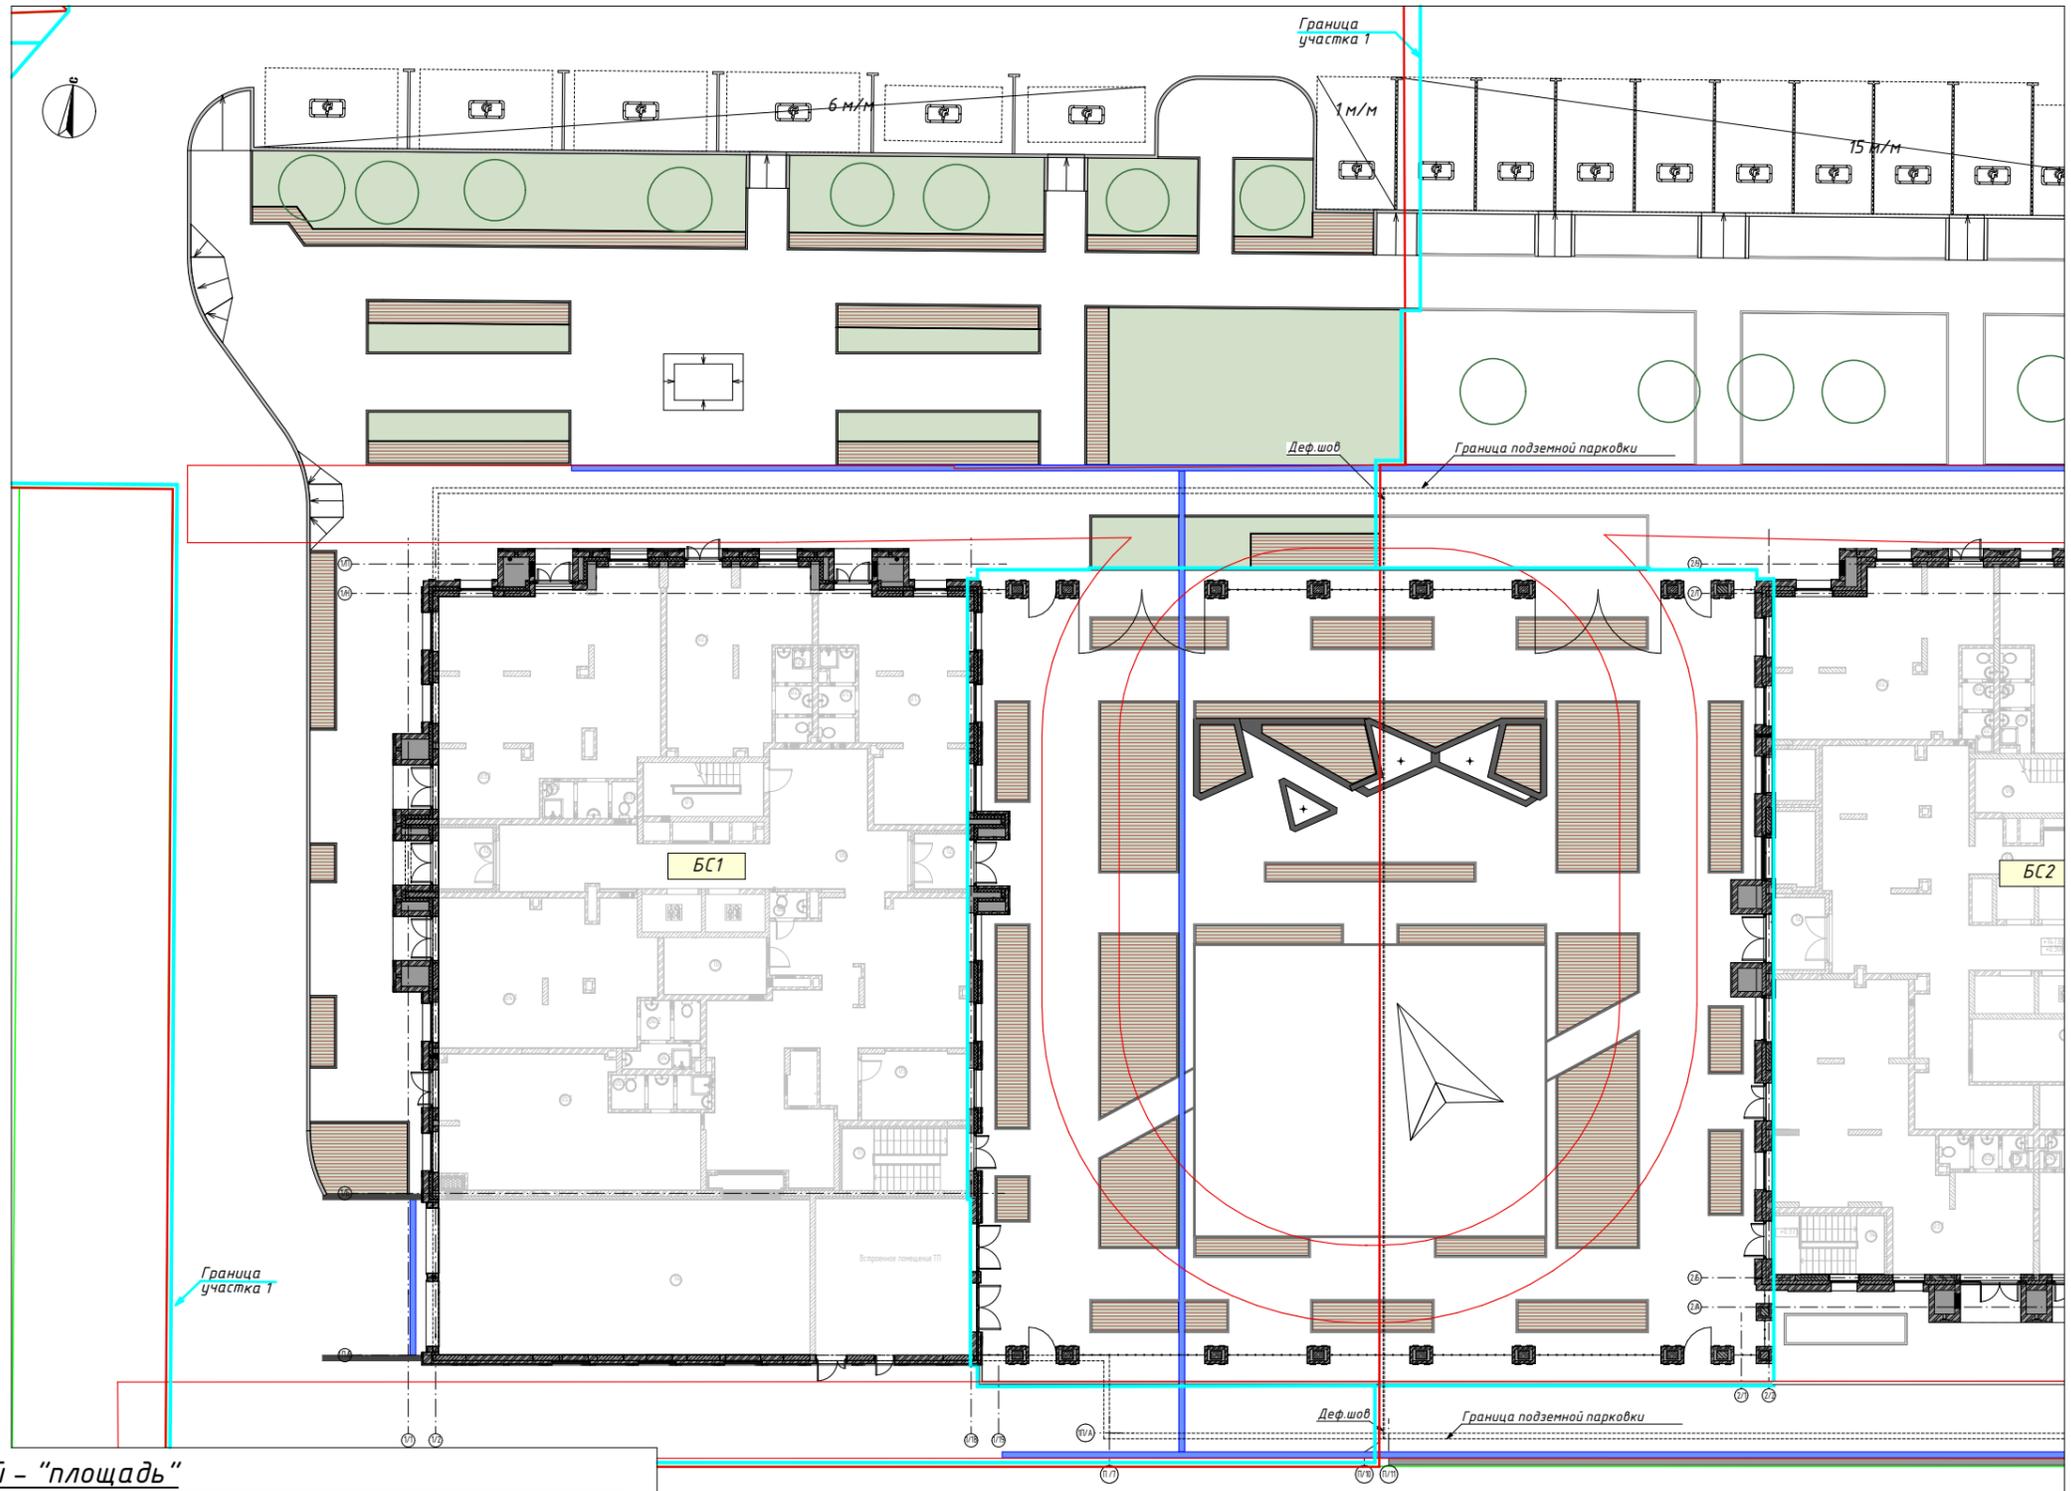

Ведомость покрытий - "площадь"

№	Условные обозначения	Вид насаждения	Высота слоя, мм	Площадь, м ²	Объём мульчи, м ³	Примечания
1		Мульчирование приствольных кругов деревьев, массивов кустарников	50	116,1	5,8	116 мешков по 50 л
2		Газон		307,8		

Ведомость покрытий - "двор"

№	Условные обозначения	Вид насаждения	Высота слоя, мм	Площадь, м ²	Объём мульчи, м ³	Примечания
1		Мульчирование приствольных кругов деревьев, массивов кустарников	50	291,5	14,6	292 мешка по 50 л

— Контур пожарного проезда

						17к-19-02/25-2025-1-ГП		
						Многоквартирный многоэтажный дом с объектами обслуживания жилой застройки во встроенных помещениях многоквартирного многоэтажного дома, подземной автостоянкой и трансформаторной подстанцией по ул. Красный проспект в Завельцовском районе г. Новосибирска		
Изм.	Колуч.	Лист	№Док.	Подп.	Дата			
Архитектор	Бунякина					Благоустройство придомовой территории (I этап строительства)		
Архитектор	Антилова							
						Стадия	Лист	Листов
						Р	57	62
						План мульчирования участка 1		
						ДЕВЕЛОПМЕНТ АРХИТЕКТУРА		

СОГЛАСОВАНО

Взамен инв. N

Подпись и дата

Инв. N подл.