


Спецификация дверей									
Марка	Наименование	Обозначение	Ширина проема, мм	Размеры створак*, мм	Тип отделки	Высота проема, мм	Кол-во, шт	Предел огнестойкости	Примечание
Д-1	инд. изготовление	ДСН Дп Прз Л Н Ч-дверной блок стальной наружный, двупольный, с порогом, левого открывания наружу, утепленный (приведенное сопротивление теплопередаче не менее 0,66 м2*0С/Вт), глухие створки	1500	створка 1 (рабочая) -900*1956, створка 2 - 440*1956	Окрашенная	2200	1	-	уплотнение в притворах, доводчик
Д-2	инд. изготовление	ДСН Оп Прз Л Н Ч-дверной блок стальной наружный, двупольный, с порогом, левого открывания наружу, утепленный (приведенное сопротивление теплопередаче не менее 0,66 м2*0С/Вт), глухие створки	1350	створка -1130*2126	Окрашенная	2300	2	EI60	уплотнение в притворах, доводчик
Д-2*	инд. изготовление	ДСН Оп Прз Л Н Ч-дверной блок стальной наружный, однопольный, с порогом, правого открывания наружу, утепленный (приведенное сопротивление теплопередаче не менее 0,66 м2*0С/Вт), глухие створки	1350	створка -1130*2126	Окрашенная	2300	2	EI60	уплотнение в притворах, доводчик
Д-3	инд. изготовление	ДСВ Дп Прз Л-дверной блок стальной внутренний, двупольный, с порогом, левого открывания, глухие створки	1500	створка 1 (рабочая) -900*2006, створка 2 - 440*2006	Окрашенная	2200	2	EI30	уплотнение в притворах, доводчик
Д-3*	инд. изготовление	ДСВ Дп Прз П-дверной блок стальной внутренний, двупольный, с порогом, правого открывания, глухие створки	1500	створка 1 (рабочая) -900*2006, створка 2 - 440*2006	Окрашенная	2200	1	EI30	уплотнение в притворах, доводчик
Д-4	инд. изготовление	ДСВ Дп Прз Л-дверной блок стальной внутренний, двупольный, с порогом, левого открывания, глухие створки	1500	створка 1 (рабочая) -900*2006, створка 2 - 440*2006	Окрашенная	2200	3	EI60	уплотнение в притворах, доводчик
Д-4*	инд. изготовление	ДСВ Дп Прз П-дверной блок стальной внутренний, двупольный, с порогом, правого открывания, глухие створки	1500	створка 1 (рабочая) -900*2006, створка 2 - 440*2006	Окрашенная	2200	4	EI60	уплотнение в притворах, доводчик
Д-5	инд. изготовление	ДСВ Дп Прз Л-дверной блок стальной внутренний, двупольный, с порогом, левого открывания, глухие створки	1500	створка 1 (рабочая) -900*2006, створка 2 - 440*2006	Окрашенная	2200	5	EIS60	уплотнение в притворах, доводчик
Д-5*	инд. изготовление	ДСВ Дп Прз П-дверной блок стальной внутренний, двупольный, с порогом, правого открывания, глухие створки	1500	створка 1 (рабочая) -900*2006, створка 2 - 440*2006	Окрашенная	2200	4	EIS60	уплотнение в притворах, доводчик
Д-6	инд. изготовление	ДСВ Оп Прз Л-дверной блок стальной внутренний, однопольный, с порогом, левого открывания, глухая створка	1350	створка -1130*1976	Окрашенная	2200	1	EI30	уплотнение в притворах, доводчик
Д-6*	инд. изготовление	ДСВ Оп Прз П-дверной блок стальной внутренний, однопольный, с порогом, правого открывания, глухая створка	1350	створка -1130*1976	Окрашенная	2200	1	EI30	уплотнение в притворах, доводчик
Д-7	инд. изготовление	ДСВ Оп Прз Л-дверной блок стальной внутренний, однопольный, с порогом, левого открывания, глухая створка	1010	створка -870*2016	Окрашенная	2200	7	EI30	уплотнение в притворах, доводчик
Д-7*	инд. изготовление	ДСВ Оп Прз П-дверной блок стальной внутренний, однопольный, с порогом, правого открывания, глухая створка	1010	створка -870*2016	Окрашенная	2200	5	EI30	уплотнение в притворах, доводчик
Д-8	инд. изготовление	ДСВ Оп Прз Л-дверной блок стальной внутренний, однопольный, с порогом, левого открывания, глухая створка	1010	створка -870*1980	Окрашенная	2250	4	EI30	уплотнение в притворах, доводчик
Д-8*	инд. изготовление	ДСВ Оп Прз П-дверной блок стальной внутренний, однопольный, с порогом, правого открывания, глухая створка	1010	створка -870*1980	Окрашенная	2250	3	EI30	уплотнение в притворах, доводчик
Д-9	инд. изготовление	ДСВ Оп Прз Л-дверной блок стальной внутренний, однопольный, с порогом, левого открывания, глухая створка	910	створка -770*2016	Окрашенная	2200	25	EI30	уплотнение в притворах, доводчик
Д-9*	инд. изготовление	ДСВ Оп Прз П-дверной блок стальной внутренний, однопольный, с порогом, правого открывания, глухая створка	910	створка -770*2016	Окрашенная	2200	23	EI30	уплотнение в притворах, доводчик
Д-10	инд. изготовление	ДСВ Оп Прз Л-дверной блок стальной внутренний, однопольный, с порогом, левого открывания, глухая створка	910	створка -770*2016	Окрашенная	2200	18	-	уплотнение в притворах, доводчик
Д-10*	инд. изготовление	ДСВ Оп Прз П-дверной блок стальной внутренний, однопольный, с порогом, правого открывания, глухая створка	910	створка -770*2016	Окрашенная	2200	23	-	уплотнение в притворах, доводчик
Д-11	инд. изготовление	ДАН Дп Прз Л Н Ч-дверной блок алюминиевый наружный, двупольный, с порогом, левого открывания наружу, утепленный (приведенное сопротивление теплопередаче не менее 0,66 м2*0С/Вт), остекленные створки	1500	створка 1 (рабочая) -900*2006, створка 2 - 440*2006	по дизайн-проекту	2250	1	-	уплотнение в притворах, доводчик
Д-11*	инд. изготовление	ДАН Дп Прз П Н Ч-дверной блок алюминиевый наружный, двупольный, с порогом, правого открывания наружу, утепленный (приведенное сопротивление теплопередаче не менее 0,66 м2*0С/Вт), остекленные створки	1500	створка 1 (рабочая) -900*2006, створка 2 - 440*2006	по дизайн-проекту	2250	1	-	уплотнение в притворах, доводчик
Д-12	инд. изготовление	ДСВ Оп Прз Л-дверной блок стальной внутренний, однопольный, с порогом, левого открывания, глухая створка	910	створка -770*2016	по дизайн-проекту	2250	2	EI30	уплотнение в притворах, доводчик
Д-12*	инд. изготовление	ДСВ Оп Прз П-дверной блок стальной внутренний, однопольный, с порогом, правого открывания, глухая створка	910	створка -770*2016	по дизайн-проекту	2250	2	EI30	уплотнение в притворах, доводчик
Д-13	инд. изготовление	ДСВ Оп Прз Л Ч-дверной блок стальной внутренний, однопольный, с порогом, левого открывания, остекленная створка, утепленный	910	створка -770*1980	Окрашенная	2250	1	EI30	уплотнение в притворах, доводчик
Д-14	инд. изготовление	ДСВ Оп Прз П Ч-дверной блок стальной внутренний, однопольный, с порогом, правого открывания, глухая створка, утепленный	910	створка -770*2016	Окрашенная	2250	1	-	уплотнение в притворах, доводчик
Д-15	инд. изготовление	ДДВ Оп Прз П-дверной блок деревянный внутренний, однопольный, с порогом, правого открывания, глухая створка, для помещений с влажным режимом	810	створка -670*2016	Окрашенная	2250	2	-	уплотнение в притворах, доводчик
Д-16	инд. изготовление	ДСН Оп Прз П В Ч-дверной блок стальной наружный, однопольный, с порогом, правого открывания внутрь, утепленный (приведенное сопротивление теплопередаче не менее 0,66 м2*0С/Вт), глухая створка	850	створка -710*2016	по дизайн-проекту	2200	32	EIS60	уплотнение в притворах, доводчик
Д-17	инд. изготовление	ДАВ Оп Прз Л-дверной блок алюминиевый внутренний, однопольный, с порогом, левого открывания, остекленная створка	1350	створка -1130*1976	по дизайн-проекту	2200	16	EIS60	уплотнение в притворах, доводчик
Д-17*	инд. изготовление	ДАВ Оп Прз П-дверной блок алюминиевый внутренний, однопольный, с порогом, правого открывания, остекленная створка	1350	створка -1130*1976	по дизайн-проекту	2200	16	EIS60	уплотнение в притворах, доводчик
Д-18	инд. изготовление	ДАВ Оп Прз Л-дверной блок алюминиевый внутренний, однопольный, с порогом, левого открывания, остекленная створка	1350	створка -1130*1976	по дизайн-проекту	2200	34	EI30	уплотнение в притворах, доводчик
Д-18*	инд. изготовление	ДАВ Оп Прз П-дверной блок алюминиевый внутренний, однопольный, с порогом, правого открывания, остекленная створка	1350	створка -1130*1976	по дизайн-проекту	2200	34	EI30	уплотнение в притворах, доводчик
Д-19	инд. изготовление	ДСВ Оп Прз Л-дверной блок стальной внутренний, однопольный, с порогом, левого открывания, глухая створка	1050	створка -910*2016	по дизайн-проекту	2200	80	-	уплотнение в притворах, доводчик
Д-19*	инд. изготовление	ДСВ Оп Прз П-дверной блок стальной внутренний, однопольный, с порогом, правого открывания, глухая створка	1050	створка -910*2016	по дизайн-проекту	2200	96	-	уплотнение в притворах, доводчик
Д-20	инд. изготовление	ДСВ Оп Прз П-дверной блок стальной внутренний, однопольный, с порогом, правого открывания, глухая створка	850	створка -710*2016	по дизайн-проекту	2250	4	EIS60	уплотнение в притворах, доводчик
Д-21	инд. изготовление	ДСВ Дп-дверной блок стальной внутренний, двупольный, глухие створки	1200	створки - 530*1980	по дизайн-проекту	2050	36	-	уплотнение в притворах, доводчик
Д-22	инд. изготовление	ДАВ Оп Прз Л-дверной блок алюминиевый внутренний, однопольный, с порогом, левого открывания, остекленная створка	1350	створка -1130*1976	по дизайн-проекту	2250	2	EIS60	уплотнение в притворах, доводчик
Д-22*	инд. изготовление	ДАВ Оп Прз П-дверной блок алюминиевый внутренний, однопольный, с порогом, правого открывания, остекленная створка	1350	створка -1130*1976	по дизайн-проекту	2250	2	EIS60	уплотнение в притворах, доводчик
Д-23	инд. изготовление	ДАВ Оп Прз Л-дверной блок алюминиевый внутренний, однопольный, с порогом, левого открывания, остекленная створка	1350	створка -1130*1976	по дизайн-проекту	2250	2	EI30	уплотнение в притворах, доводчик
Д-23*	инд. изготовление	ДАВ Оп Прз П-дверной блок алюминиевый внутренний, однопольный, с порогом, правого открывания, остекленная створка	1350	створка -1130*1976	по дизайн-проекту	2250	2	EI30	уплотнение в притворах, доводчик
Д-24	инд. изготовление	ДСВ Оп Прз Л-дверной блок стальной внутренний, однопольный, с порогом, левого открывания, глухая створка	1050	створка -910*2016	по дизайн-проекту	2250	8	-	уплотнение в притворах, доводчик
Д-24*	инд. изготовление	ДСВ Оп Прз П-дверной блок стальной внутренний, однопольный, с порогом, правого открывания, глухая створка	1050	створка -910*2016	по дизайн-проекту	2250	10	-	уплотнение в притворах, доводчик
* размеры створок могут уточняться производителем, за исключением указанных предельных размеров для рабочих створок и габаритов проемов в свету									

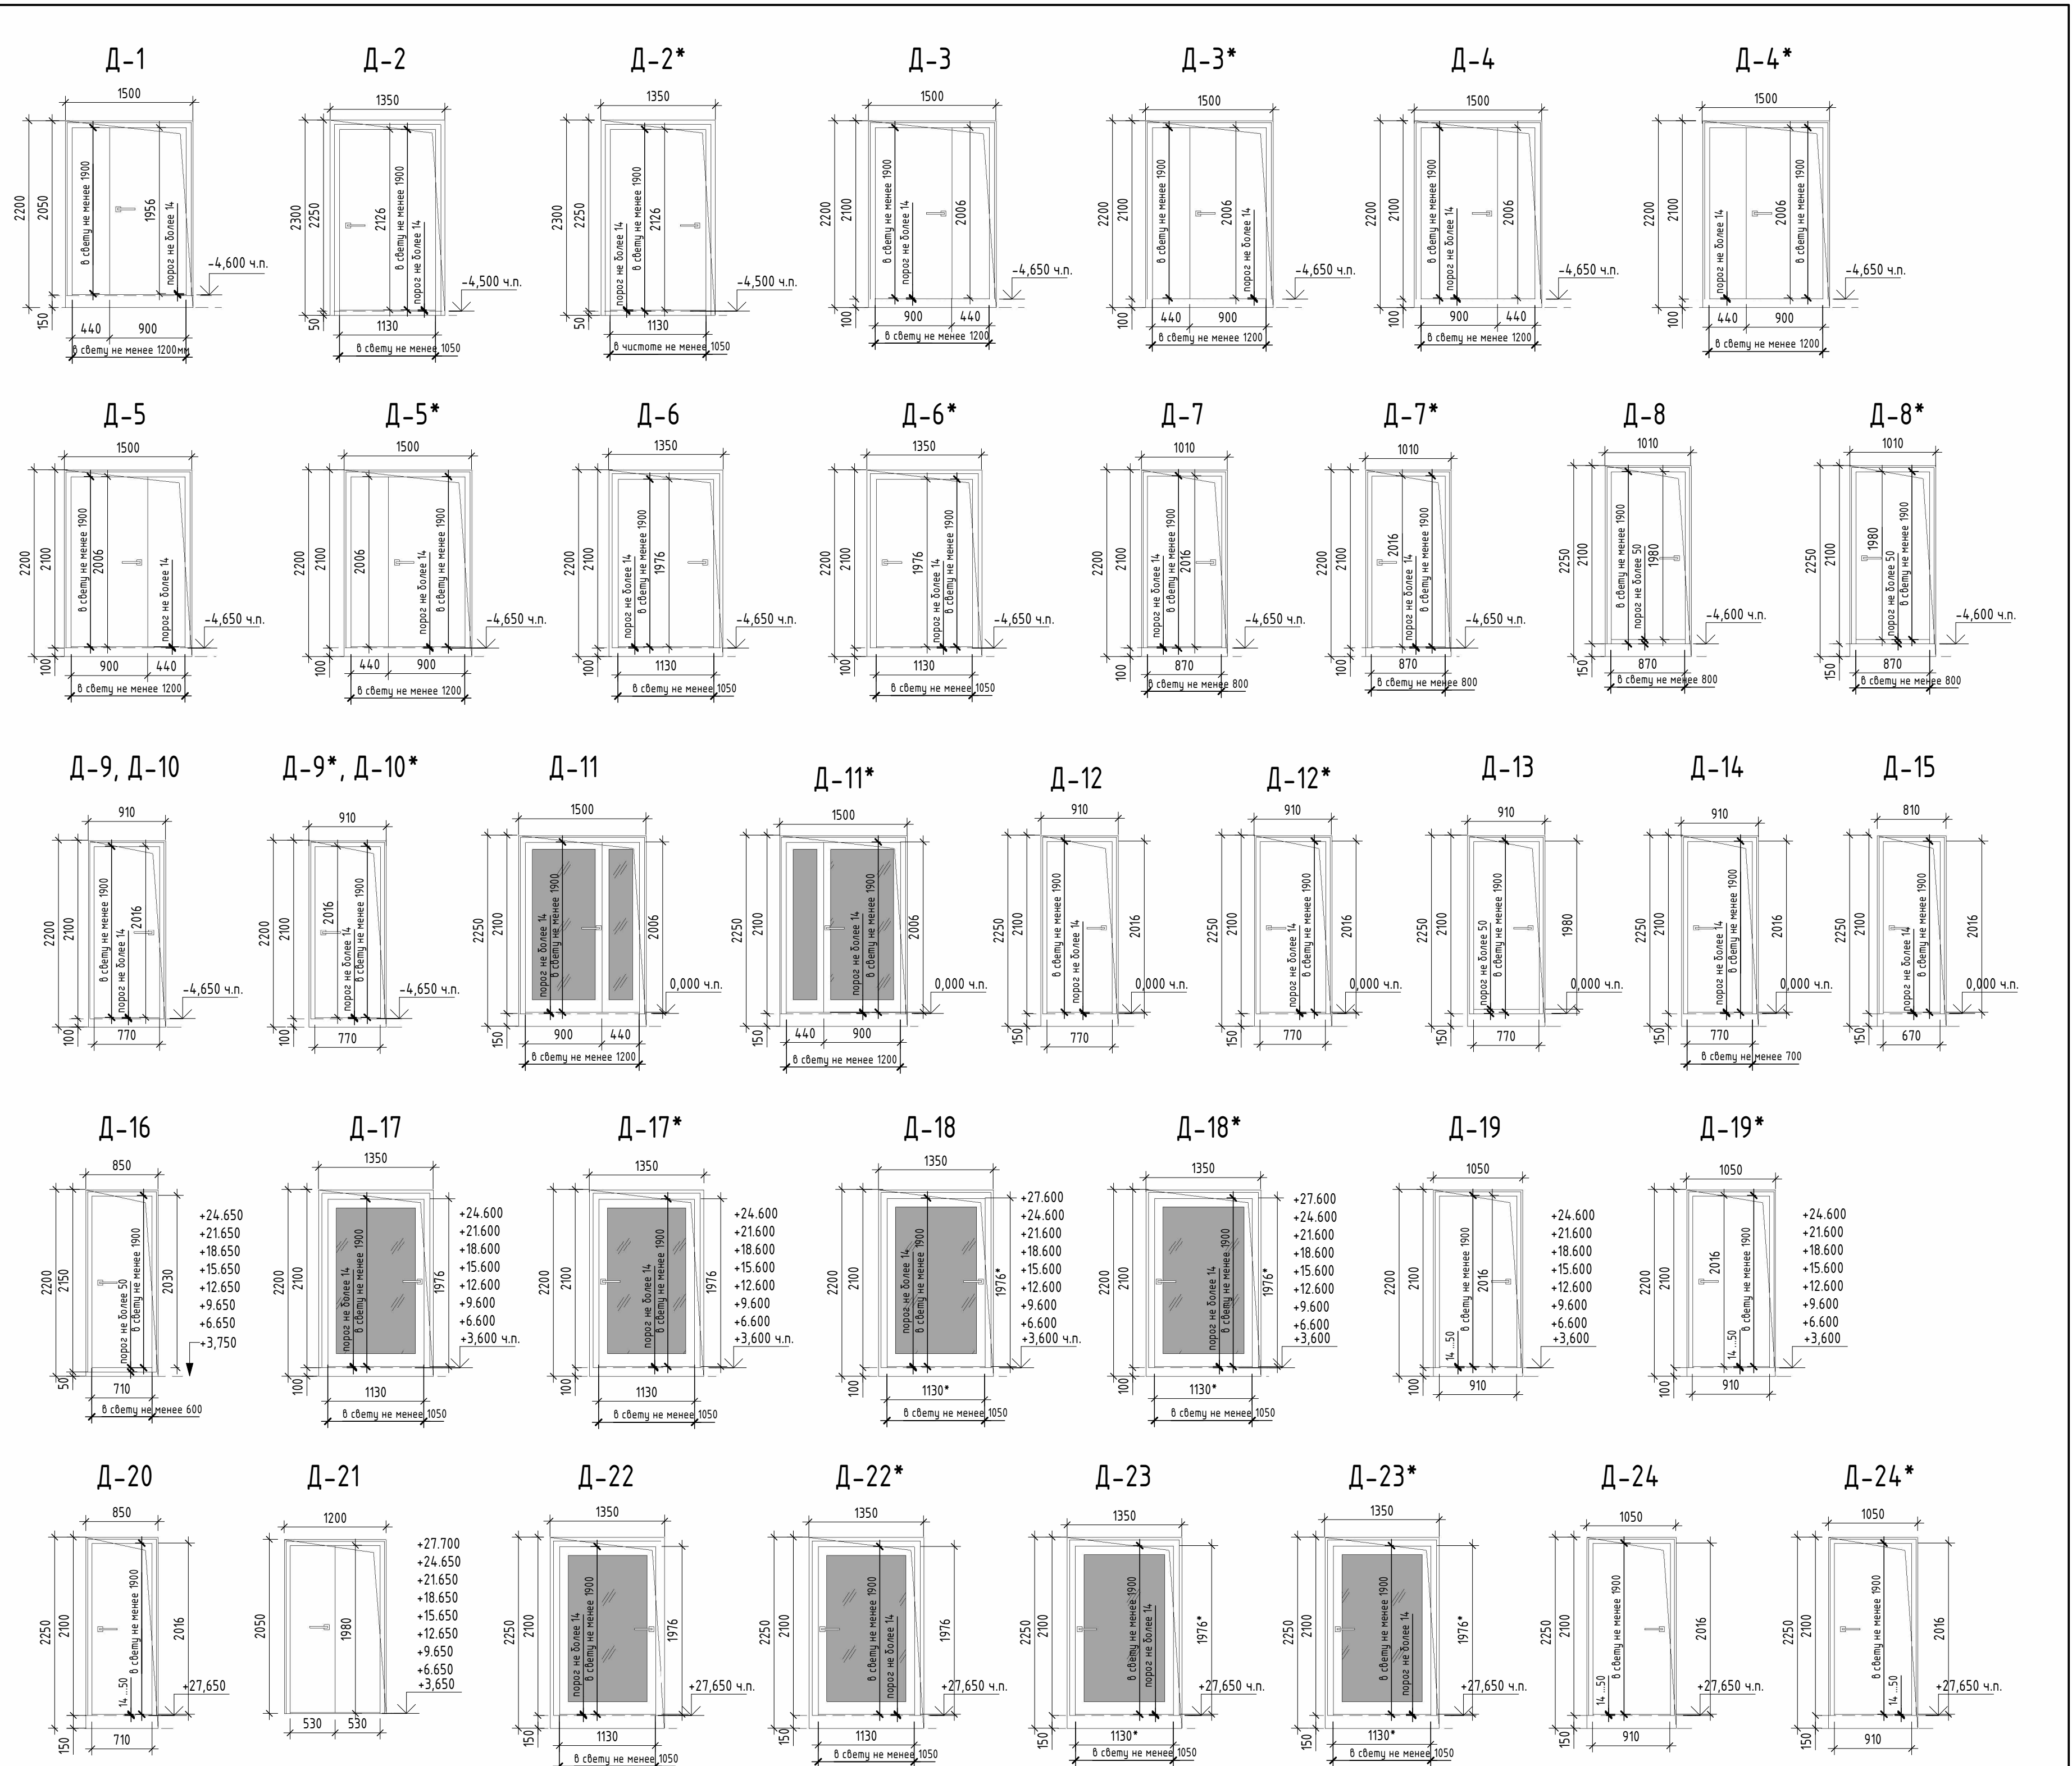

ПРИМЕЧАНИЯ:

1. Данный лист рассматривать совместно с отделочными планами этажей, см. листы 51-56 данного комплекта.
2. Разрезы см. листы 20-23 данного комплекта, сечения по наружным стенам лл. 30-39 данного комплекта.
3. Ведомость отделки помещений см. лист 64 данного комплекта.
4. До начала изготовления дверных блоков необходимо выполнить контрольные замеры по месту. Окончательные габариты, с учетом необходимых зазоров, рисунков и материал дверных блоков согласовать с разработчиком раздела АР.
5. Фирму-Изготовителя и отделку дверных блоков определяет Заказчик.
6. Фирму-Изготовителя доводчиков и фурнитуры определяет Заказчик.
7. Дверные блоки в лифтовые холлы выполнять с обеспечением сопротивления дымозапроницанию не менее 50000 кг-1 *м-1.
8. Дверные блоки эвакуационных выходов должны быть выполнены с приспособлениями для самозакрывания и с уплотнением в притворах.
9. Ширина дверных проемов в свету измеряется при открытых створках.

Согласовано		
Взв. инж. №		
Подп. и дата		
Инв. № подл.		

589/20 – АР.1					
г. Санкт-Петербург, набережная Черной речки, дом 1, литера А					
Изм.	Кол.уч.	Лист	№ док.	Подп.	Дата
ГАП	Подзорный				07.22
ИП	Кабрица	Многоквартирный жилой дом со встроенными помещениями и встроенно-пристроенным подземным гаражом.			
Вед. архит.	Мательская				
Норм. контр.	Энден	Спецификация дверей.			
				ООО "ИНТЕРКОЛУМИУМ"	
Формат А1А					